




POHLED JIHOVÝCHODNÍ

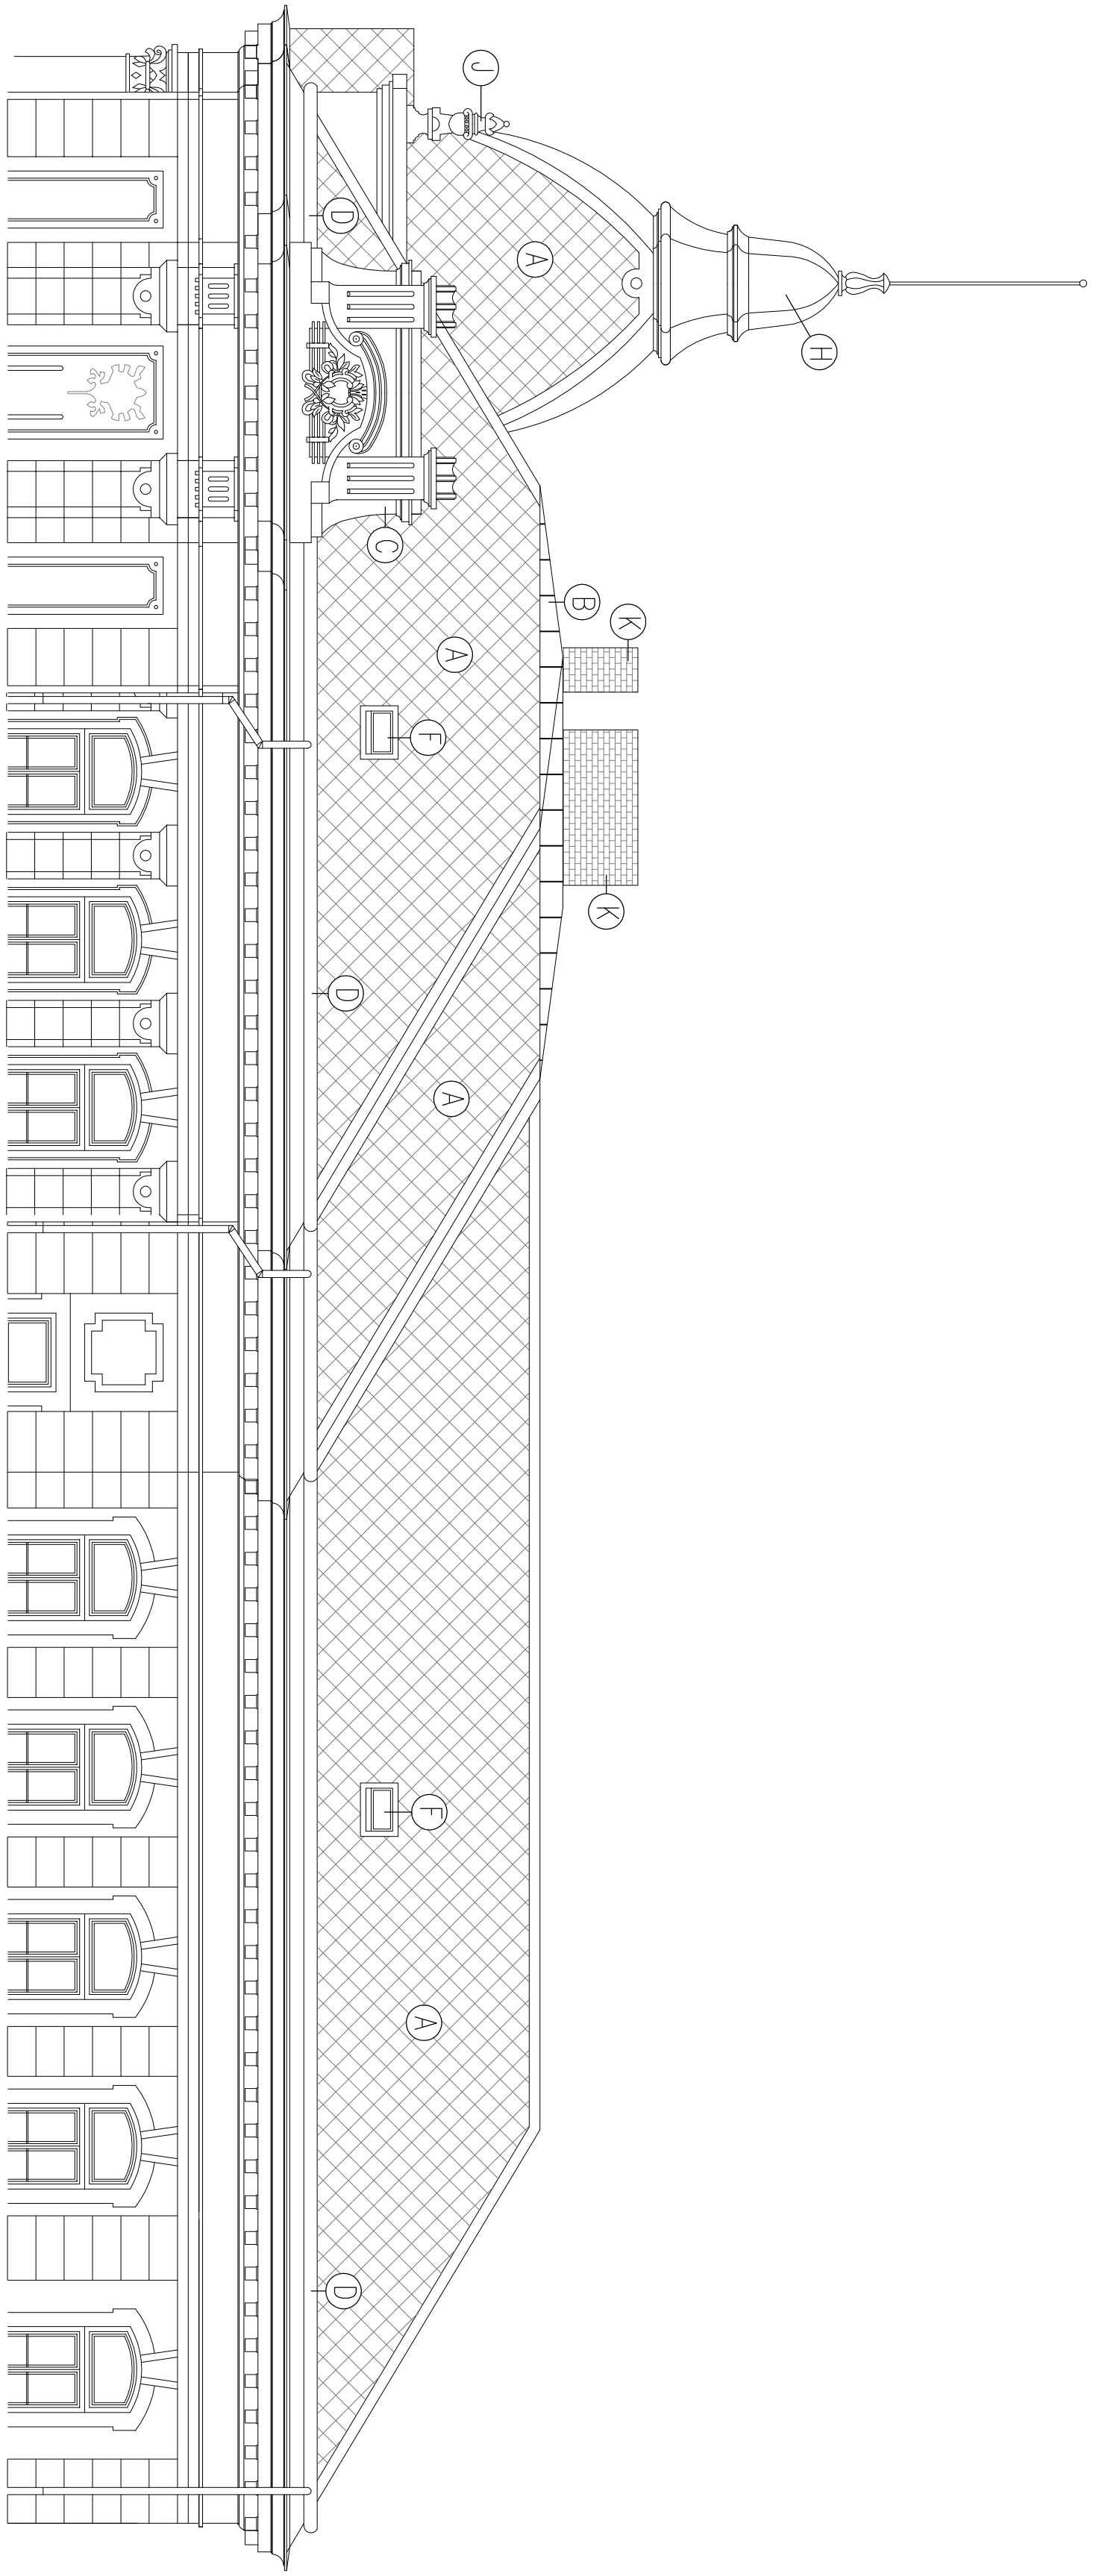

POHLED JIHOZÁPADNÍ

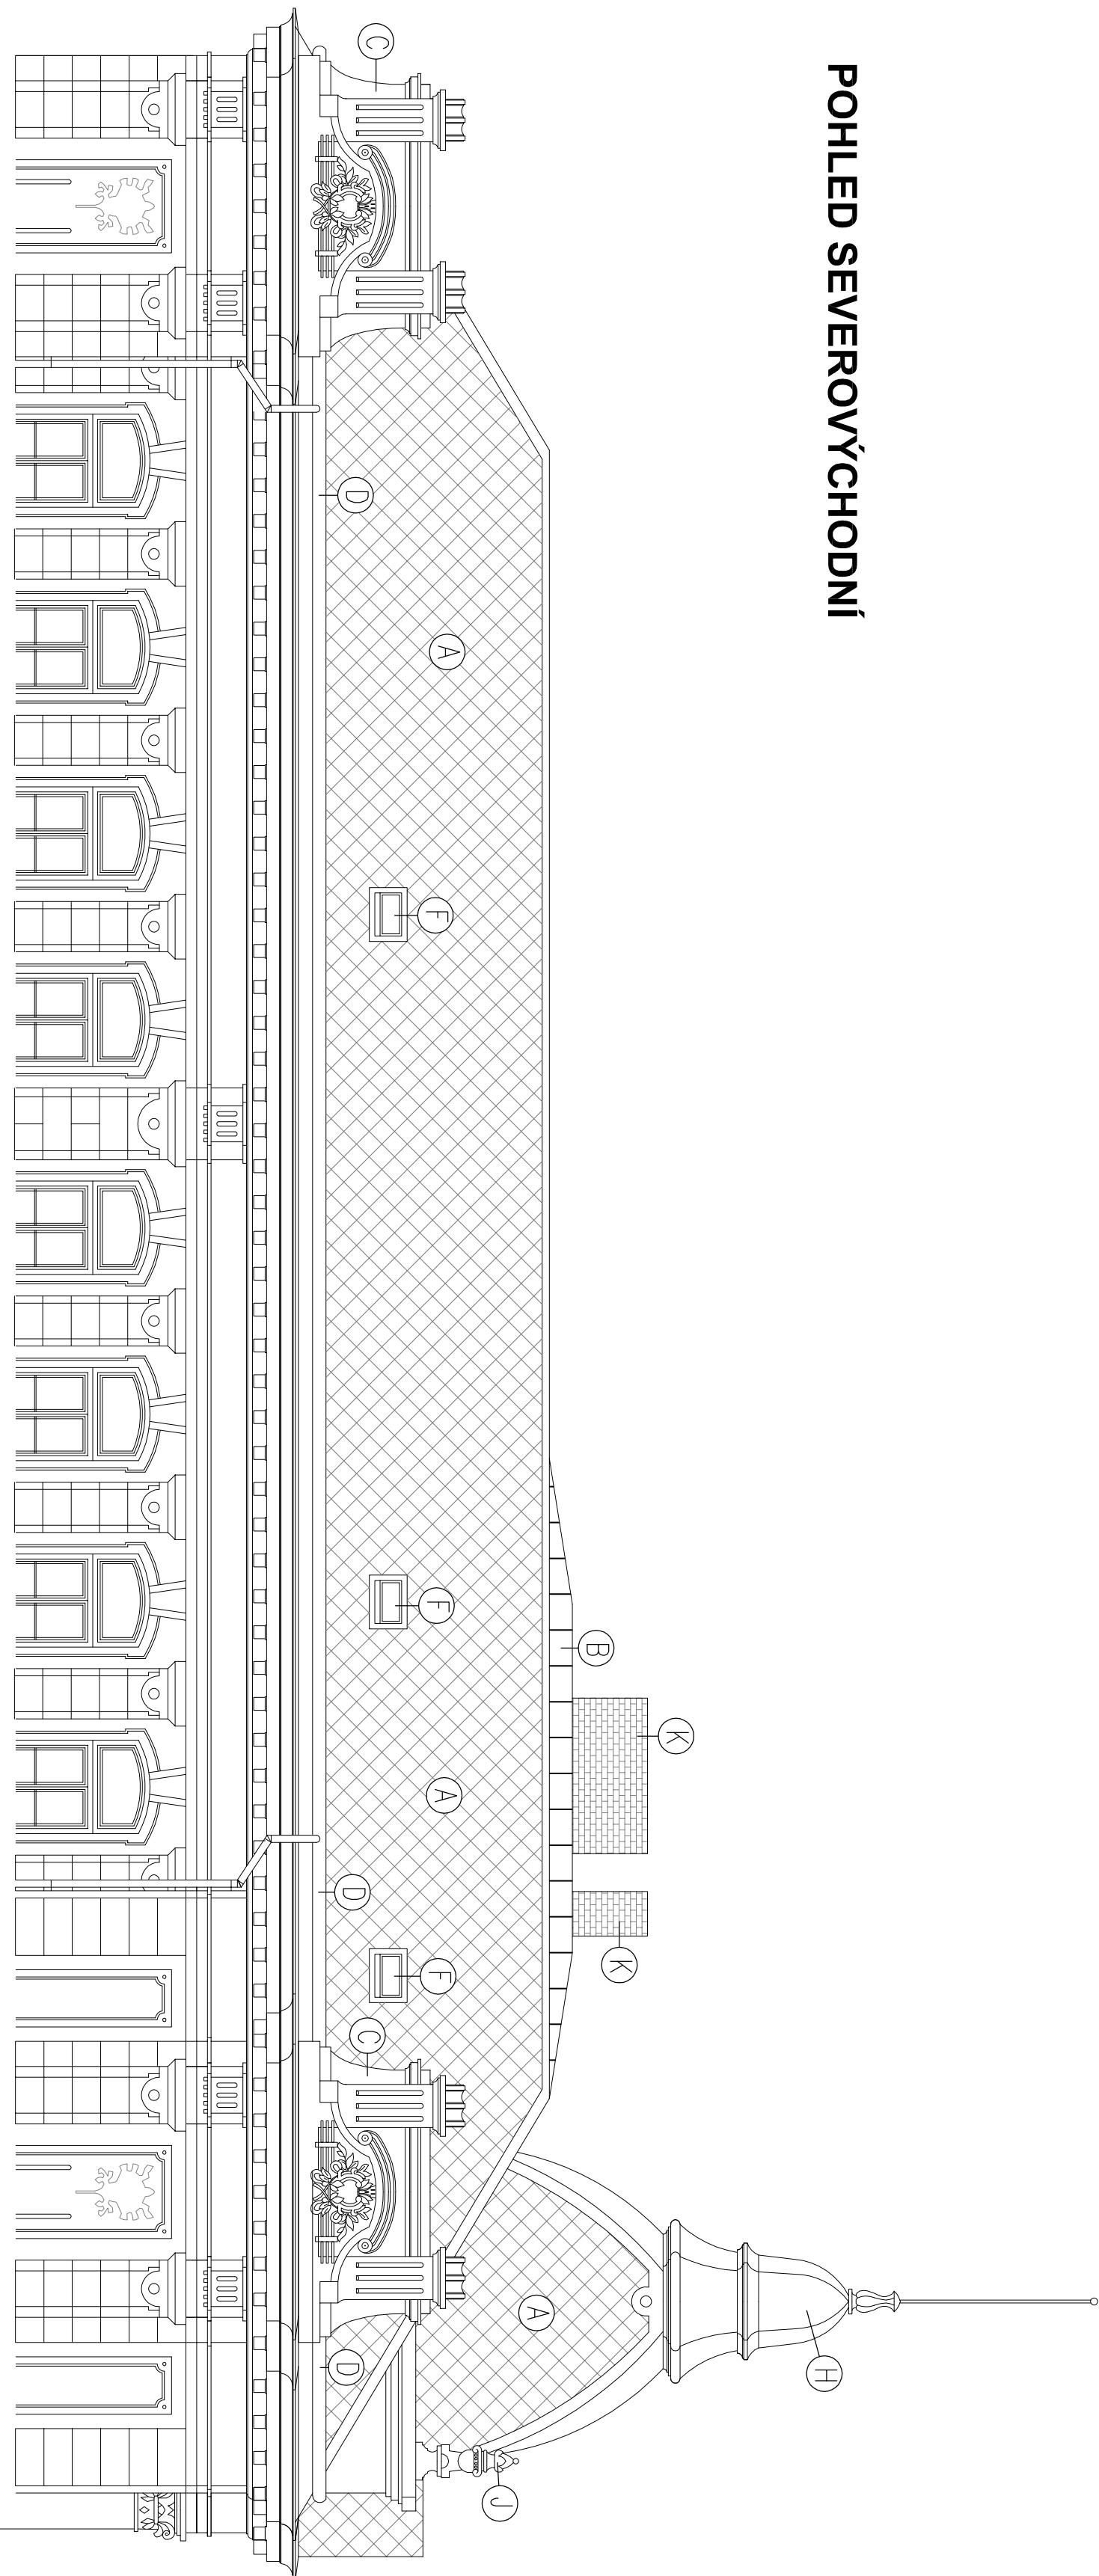

POHLED SEVEROVÝCHODNÍ

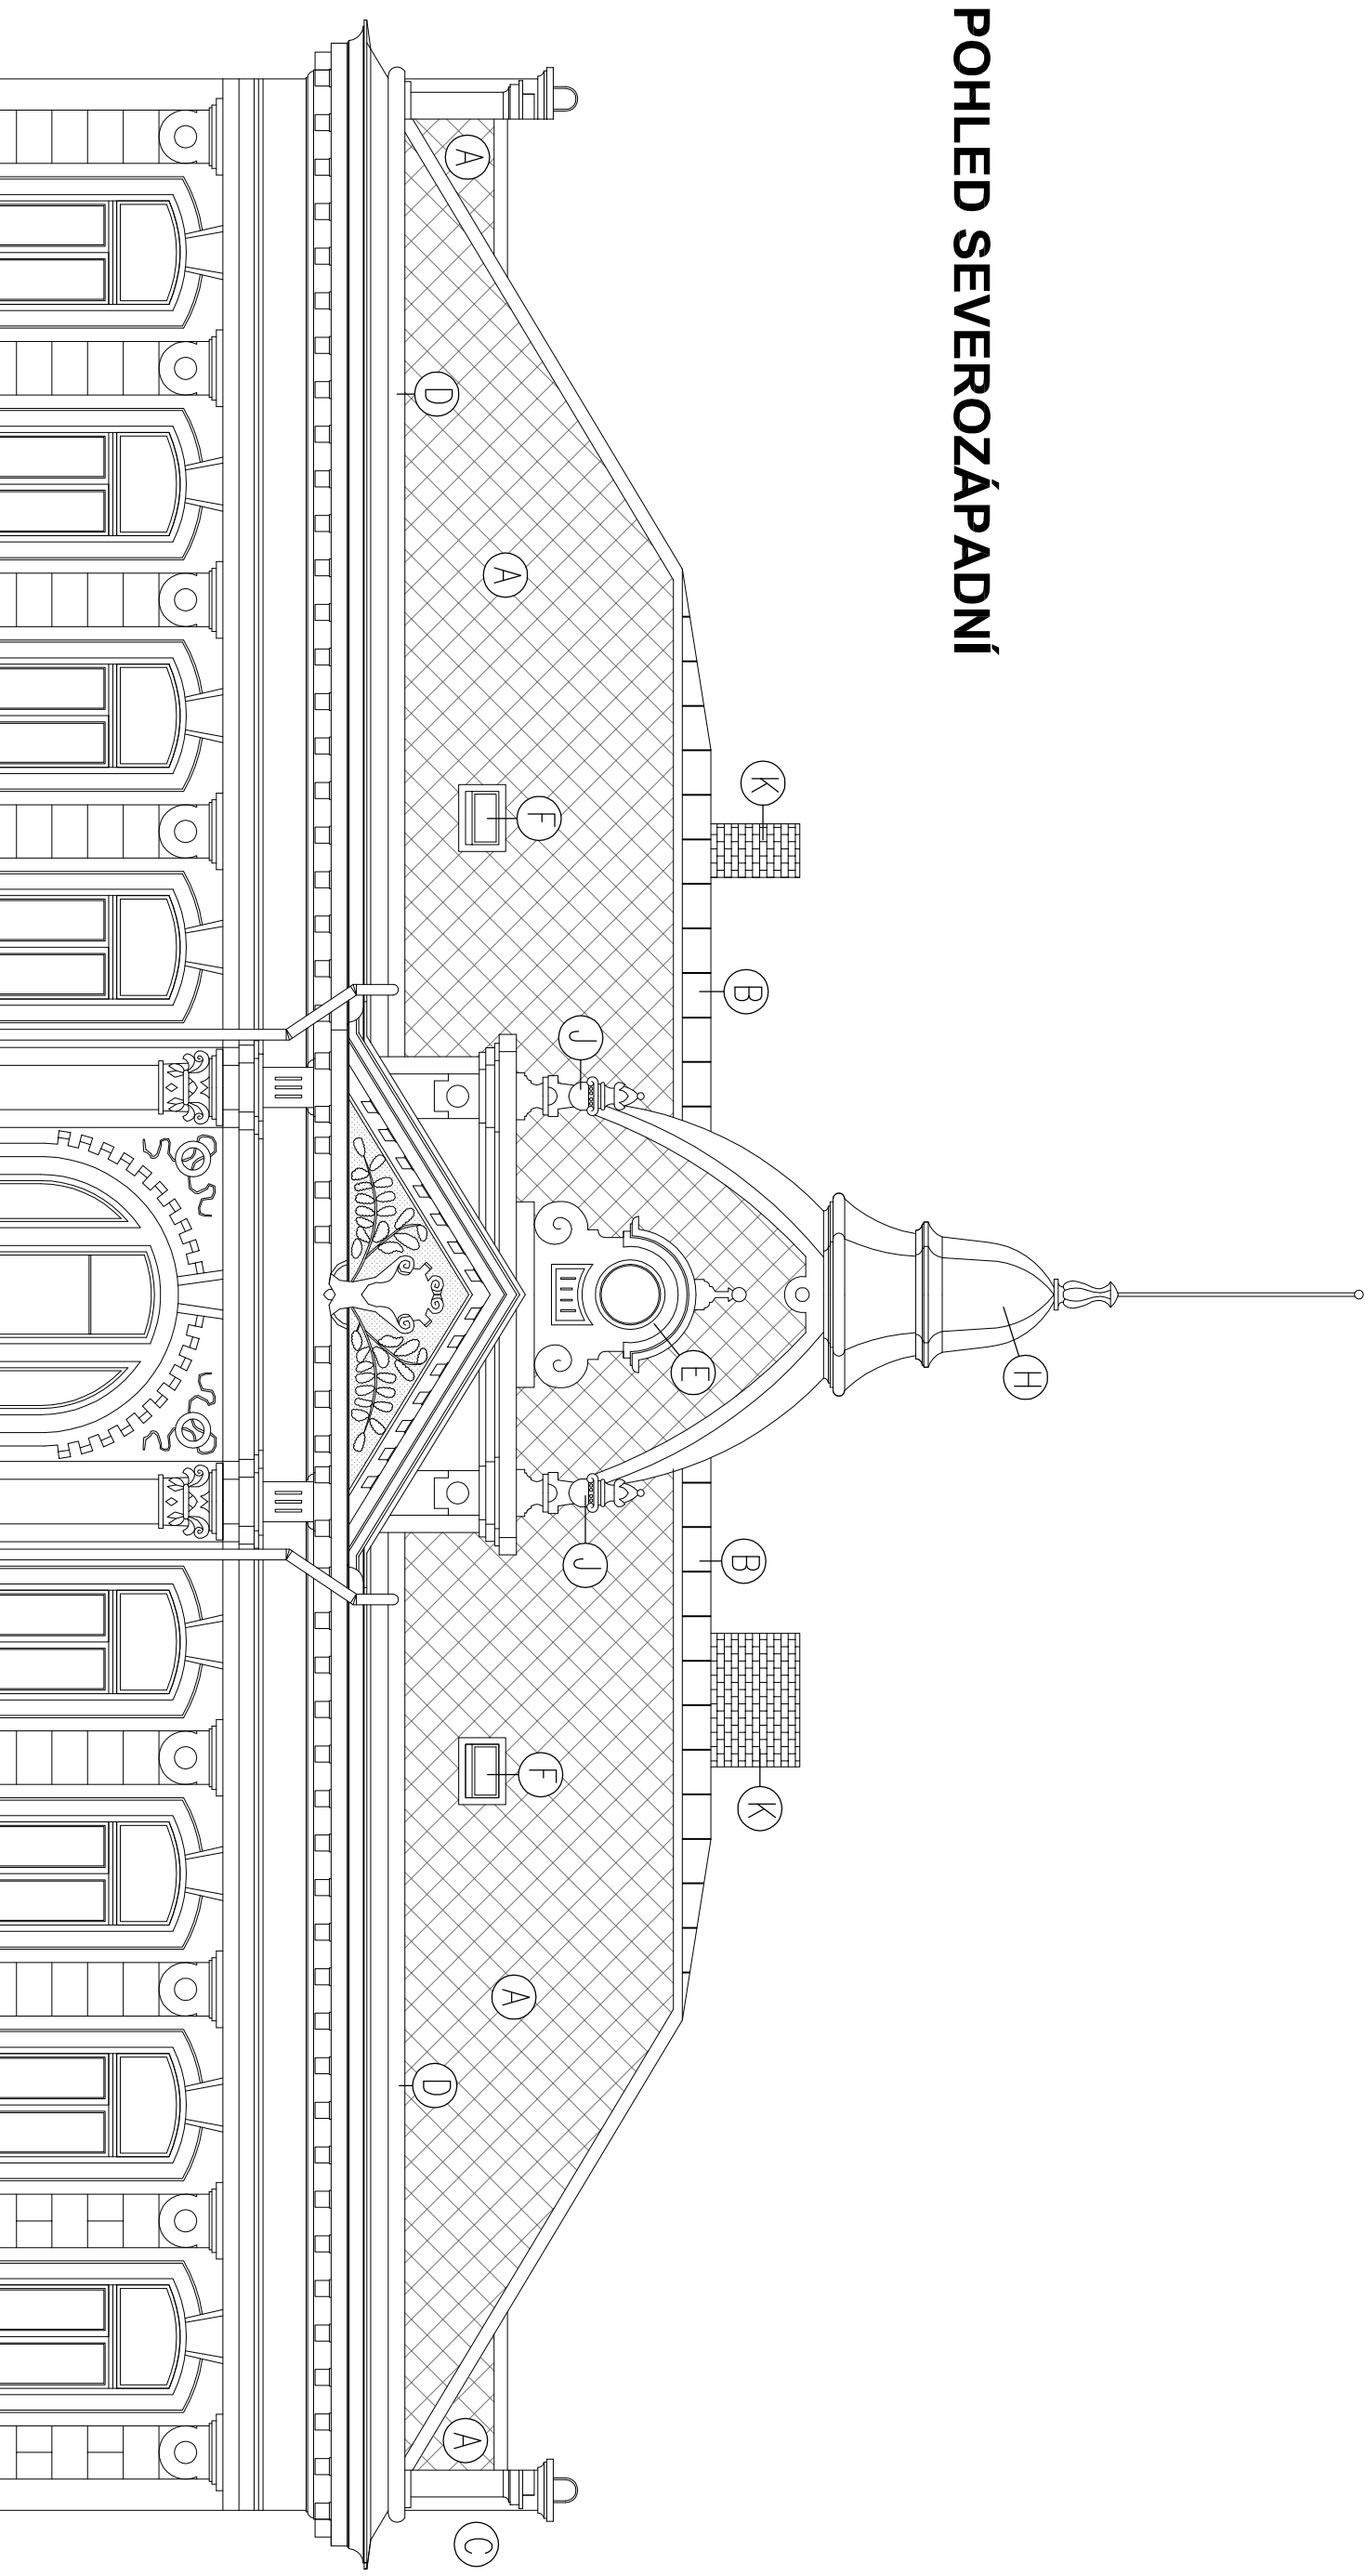

POHLED SEVEROZÁPADNÍ

LEGENDA MATERIÁLŮ:

A	STŘEŠNÍ KŘITINA – FALCOVÁNA ŠABLONA PŘEPA 29X29 (SKLON STŘECHY 31° A DOLEH ČÁST VĚŽOVY)

AKCE			
OPRAVA KROVU A STŘECHY			
ZŠ – KARLOVA VARNSDORF 1700			
MÍSTO			
ZŠ – KARLOVA VARNSDORF			
INVESTOR		GENERALNÍ PROJEKTANT	
MÍSTO VARNSDORF 407 47, VARNSDORF		Ing. VĚRA JARA TEL. 607 617 494, 412 371 300 e-mail: vjara@projecktor.cz	
ZODPOVĚDNÝ PROJEKTANT		VĚRA JARA	
Ing. VĚRA JARA		VĚRA JARA	
Číslo: 0402212		VĚRA JARA	
FORMÁT		MĚŘÍTKO	
10x44		1:100	
STUPEŇ		PROJEKT	
PPD		C. STAVEBNÍ ČÁST	
MĚŘÍ VÝKRESU		Č. VÝKRESU	
POHLEDY – NOVÝ STAV		c:2	