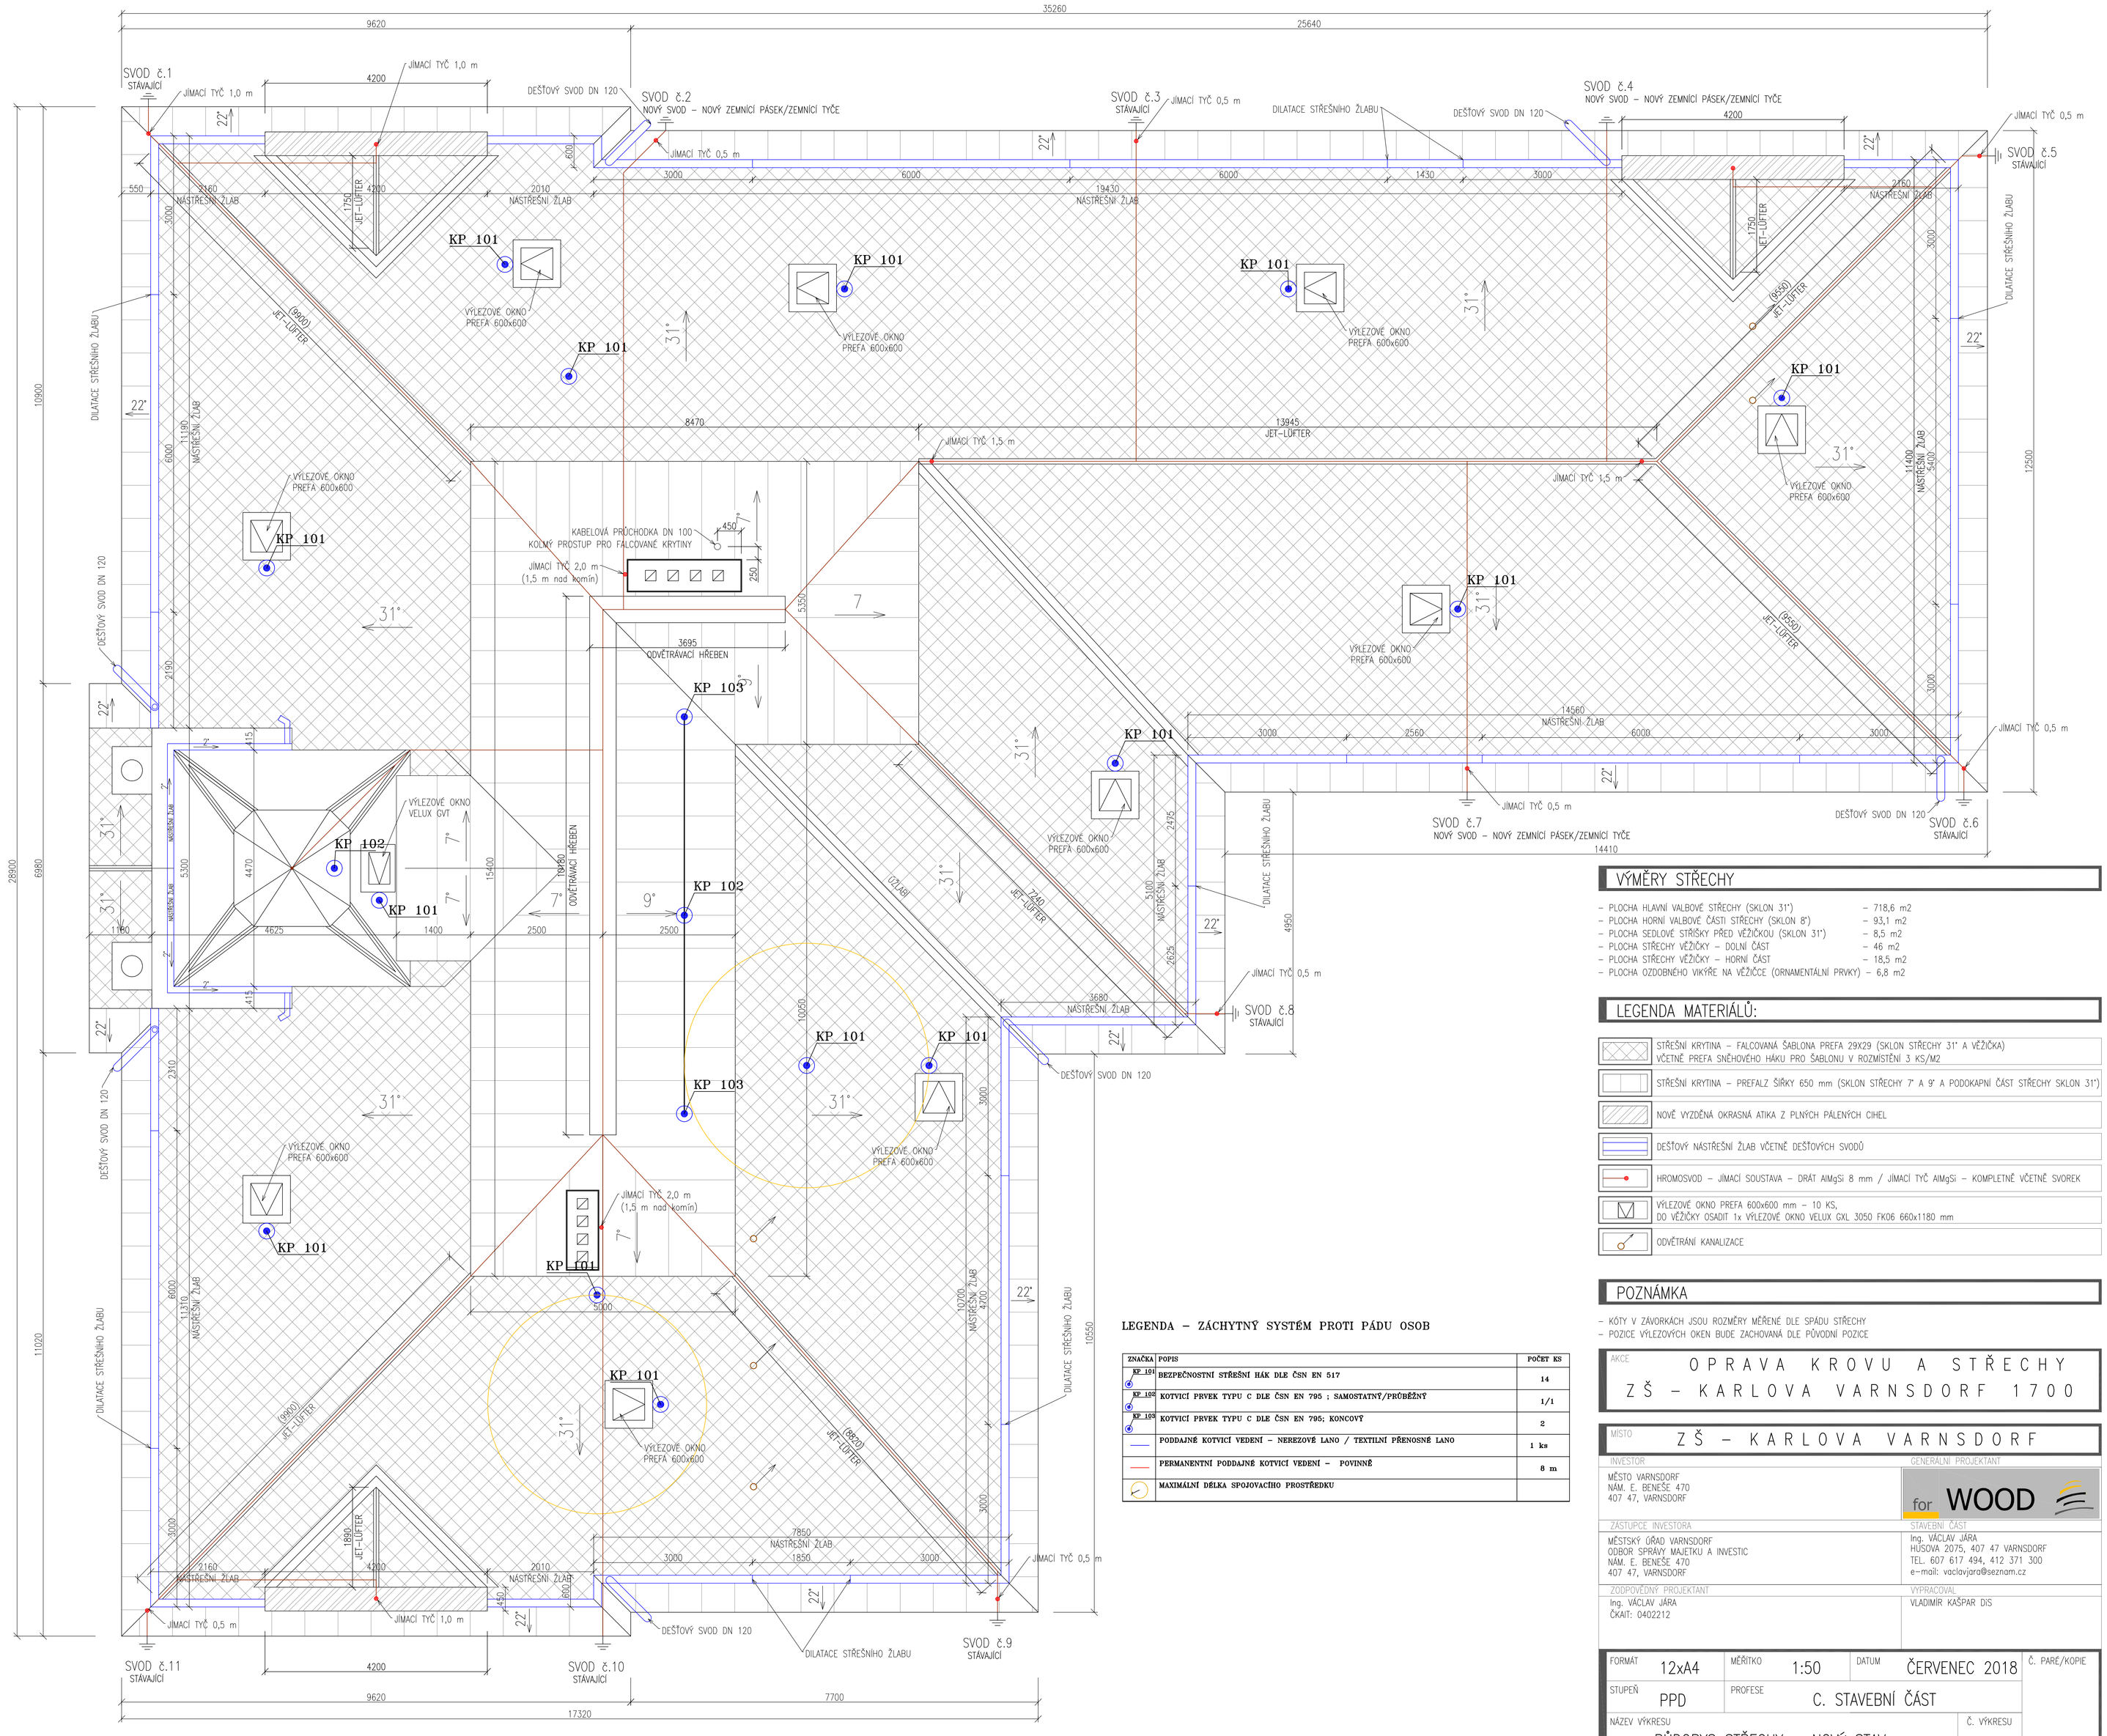

VÝMĚRY STŘECHY

– PLOCHA HLAVNÍ VALBOVÉ STŘECHY (SKLON 31°)	– 718,6 m2
– PLOCHA HORNÍ VALBOVÉ ČÁSTI STŘECHY (SKLON 8°)	– 93,1 m2
– PLOCHA SEDLOVÉ STŘÍŠKY PŘED VĚŽIČKOU (SKLON 31°)	– 8,5 m2
– PLOCHA STŘECHY VĚŽIČKY – DOLNÍ ČÁST	– 46 m2
– PLOCHA STŘECHY VĚŽIČKY – HORNÍ ČÁST	– 18,5 m2
– PLOCHA OZDOBNÉHO VIKÝŘE NA VĚŽIČCE (ORNAMENTÁLNÍ PRVKY)	– 6,8 m2

LEGENDA MATERIÁLŮ:

- STŘEŠNÍ KRYTINA – FALCOVANÁ ŠABLONA PREFA 29X29 (SKLON STŘECHY 31° A VĚŽIČKA) VČETNĚ PREFA SNĚHOVÉHO HÁKU PRO ŠABLONU V ROZMÍSTĚNÍ 3 KS/M2
- STŘEŠNÍ KRYTINA – PREFALZ ŠÍŘKY 650 mm (SKLON STŘECHY 7° A 9° A PODOKAPNÍ ČÁST STŘECHY SKLON 31°)
- NOVĚ VYZDĚNÁ OKRASNÁ ATIKA Z PLNÝCH PÁLENÝCH CIHEL
- DEŠŤOVÝ NÁSTŘEŠNÍ ŽLAB VČETNĚ DEŠŤOVÝCH SVODŮ
- HROMOSVOD – JÍMACÍ SOUSTAVA – DRÁT AlMgSi 8 mm / JÍMACÍ TYČ AlMgSi – KOMPLETNĚ VČETNĚ SVOREK
- VÝLEZOVÉ OKNO PREFA 600x600 mm – 10 KS, DO VĚŽIČKY OSADIT 1x VÝLEZOVÉ OKNO VELUX GXL 3050 FK06 660x1180 mm
- ODVĚTRÁNÍ KANALIZACE

LEGENDA – ZÁCHYTNÝ SYSTÉM PROTI PÁDU OSOB

ZNAČKA	POPIS	POČET KS
KP 101	BEZPEČNOSTNÍ STŘEŠNÍ HÁK DLE ČSN EN 517	14
KP 102	KOTVICÍ PRVEK TYPU C DLE ČSN EN 795 ; SAMOSTATNÝ/PRŮBĚŽNÝ	1/1
KP 103	KOTVICÍ PRVEK TYPU C DLE ČSN EN 795; KONCOVÝ	2
	PODDAJNÉ KOTVICÍ VEDENÍ – NEREZOVÉ LANO / TEXTILNÍ PŘENOSNÉ LANO	1 ks
	PERMANENTNÍ PODDAJNÉ KOTVICÍ VEDENÍ – POVINNÉ	8 m
	MAXIMÁLNÍ DÉLKA SPOJOVACÍHO PROSTŘEDKU	

POZNÁMKA

- KÓTY V ZÁVORKÁCH JSOU ROZMĚRY MĚŘENÉ DLE SPÁDU STŘECHY
- POZICE VÝLEZOVÝCH OKEN BUDE ZACHOVANÁ DLE PŮVODNÍ POZICE

AKCE:
OPRAVA KROVU A STŘECHY ZŠ – KARLOVA VARNSDORF 1700

MÍSTO: ZŠ – KARLOVA VARNSDORF

INVESTOR
MĚSTO VARNSDORF
NÁM. E. BENEŠE 470
407 47, VARNSDORF

GENERÁLNÍ PROJEKTANT
for WOOD

ZÁSTUPCE INVESTORA
MĚSTSKÝ ÚŘAD VARNSDORF
ODBOR SPRÁVY MAJETKU A INVESTIC
NÁM. E. BENEŠE 470
407 47, VARNSDORF

STAVEBNÍ ČÁST
Ing. VÁCLAV JÁRA
HUŠOVA 2075, 407 47 VARNSDORF
TEL. 607 617 494, 412 371 300
e-mail: vaclavjara@seznam.cz

ZODPOVĚDNÝ PROJEKTANT
Ing. VÁCLAV JÁRA
ČKAIT: 0402212

VYPRACOVAL
VLADIMÍR KAŠPAR DiS

FORMÁT	MĚŘÍTKO	DATUM	Č. PARÉ/KOPIE
12xA4	1:50	ČERVENEC 2018	
STUPEŇ: PPD	PROFESE: C. STAVEBNÍ ČÁST		
NÁZEV VÝKRESU: PŮDORYS STŘECHY – NOVÝ STAV		Č. VÝKRESU: a.3	