


PŮDORYS 2.N.P. - NOVÝ STAV 1:50

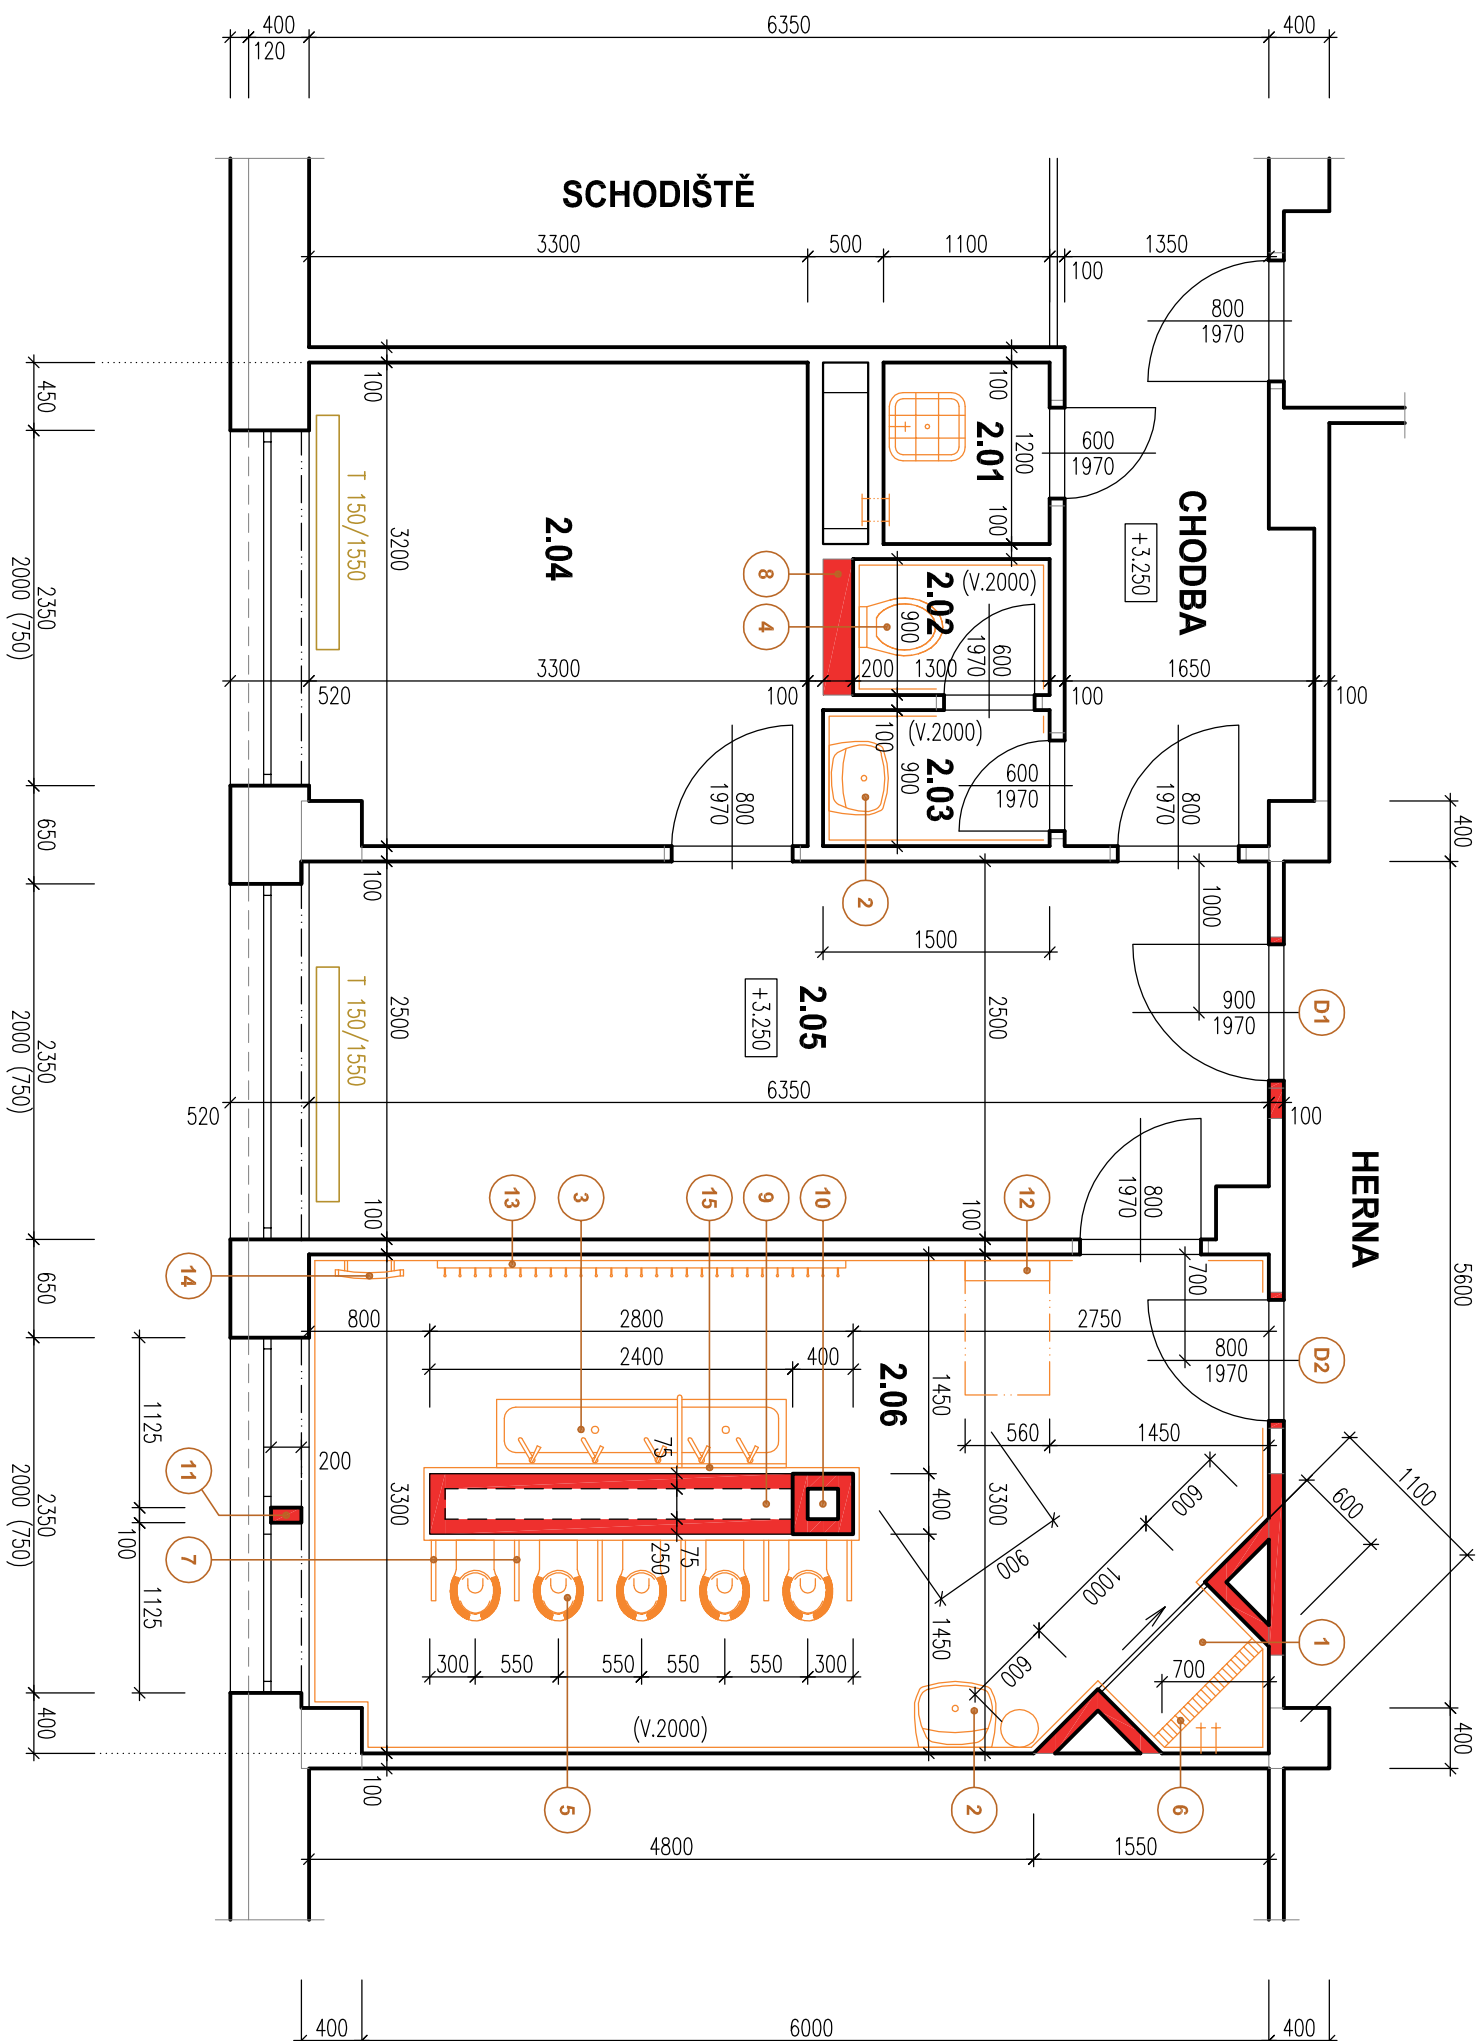

LEGENDA MATERIÁLŮ

STAVAJÍCÍ KONSTRUKCE

NOVÉ KONSTRUKCE – PŘÍČKOVÉ ZDIVO YTONG TL. 75 A 100 mm


LEGENDA

- | | |
|----|--|

TABULKA MÍSTNOSTÍ


DEMONTOVATELNÉ KAZETOVÉ PODHLEDY - DETAIL

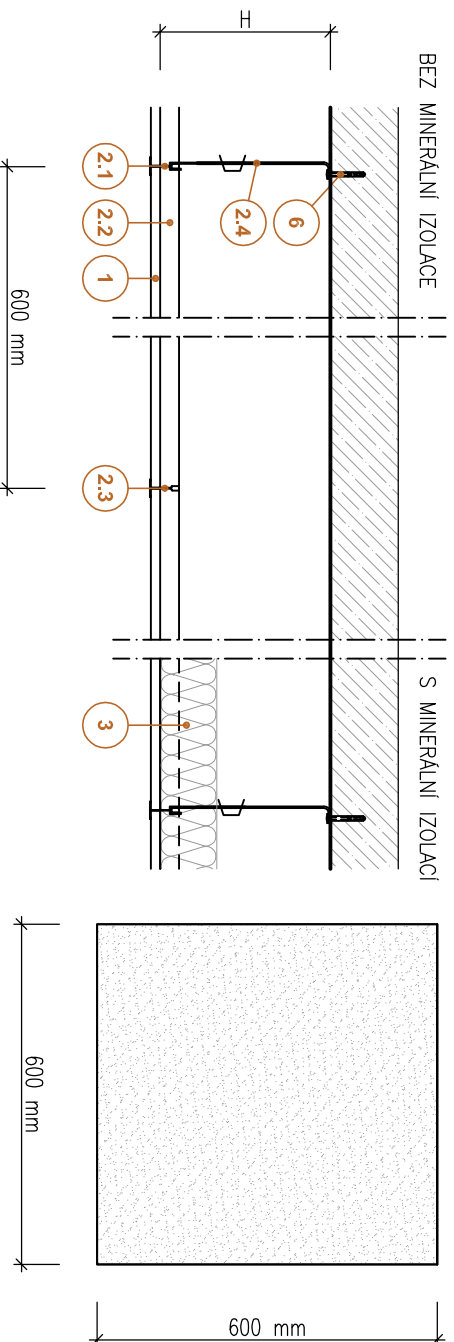


LEGENDA:

1.	Sádrokartónové kámy 600 x 600 x 8 mm s rovnou hranou	3	Mínimální izolace II, 200 mm
2.1	Hlavy profilů T	6	Kování do dřevěného trámu
2.2	Průmysl profil T 1 200		
2.3	Průmysl profil T 600		
2.4	Závěsy		

TECHNICKÁ POZNÁMKA :

[illegible]

MESTO: MESTO VARNSDORF NÁM. E. BECKE 470 407 47 VARNSDORF ZASTUP. MESTO: JANA PULSTHOVA		MESTO: ST.P.K. 281913, UL. PRAŽSKA K.U. A OBEC VARNSDORF		STAVBA: STAVEBNÍ ÚPRAVY SOCIÁLNÍHO ZAŘÍZENÍ V I. A II.N.P. PAVILONU A MŠ PRAŽSKA 2812, VARNSDORF		PRŮJEMNÝ DŮK: D.1.1. ARCHITEKTONICKO-STAVEBNÍ ŘEŠENÍ		VÝKRES: PŮDORYS 2.N.P. - NOVÝ STAV	
