


PŮDORYS 1.N.P. - NOVÝ STAV 1:50

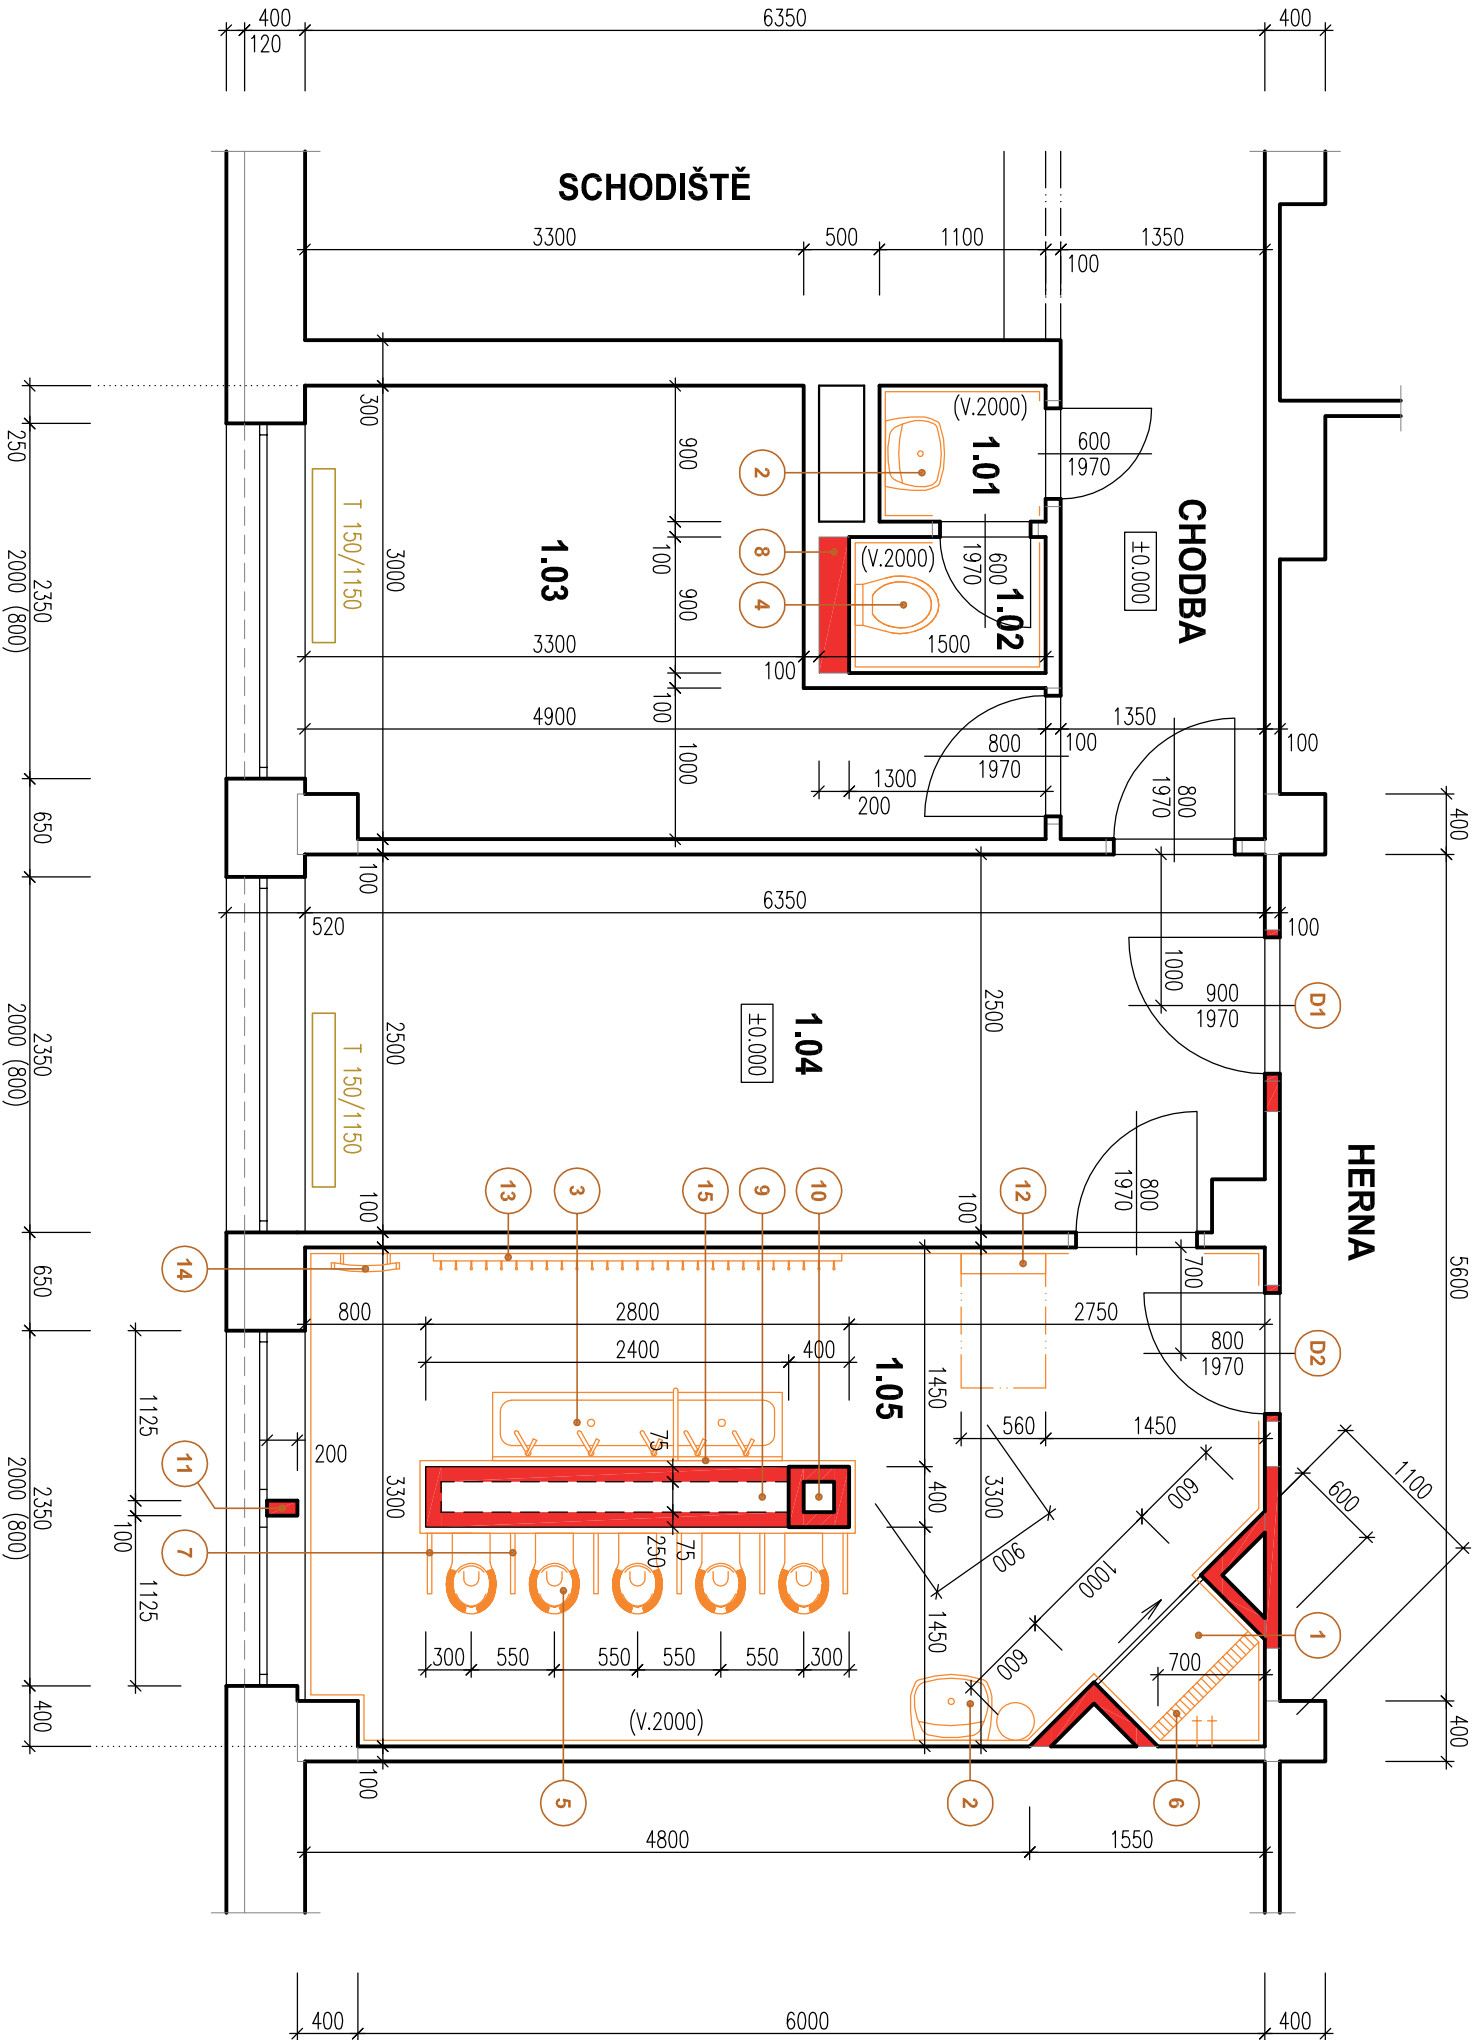

LEGENDA MATERIÁLŮ

- STÁLALCI KONSTRUKCE
- NOVÉ KONSTRUKCE – PRÍČKOVÉ ŽIDVO VÝŠK. TL. 75 A 100 mm


LEGENDA

- SPRCHOVÝ KOUT 1000/600-1100 mm, OPATŘENÝ SPRCHOVOU ZASTÍKOU DUBUO PUNE – VÝROBCE JIKA
- UMÝVADLO VELKÉ JIKA LYRA, OPATŘENÉ ZAPACHOVOU UZÁVĚROU – VÝROBCE JIKA
- ZÁČESNÉ DĚSNĚ UMÝVADLO RENES-STEP 75 x 100 cm PROSTOR/ OPATŘENÉ ZAPACHOVOU UZÁVĚROU – VÝROBCE URSAMONTI KERAM. DĚST. O 100 mm SMĚRNA, ROZMĚRY KONSTRUKCE – Š. 1915 mm, HL. 450 mm, V. 148 mm
- ZÁČESNÉ WC JIKA LYRA – VÝROBCE JIKA, SAMONOSNÁ SPRACHOVACÍ NABÍZKA GEBERIT + TLADIČKO SODČASTI DODÁVKY BUDE SEDÁTKO S POKLOPEM KERAM. KNO
- ZÁČESNÉ DĚSNĚ WC KERAM. KNO – VÝROBCE KERAM. SAMONOSNÁ SPRACHOVACÍ NABÍZKA GEBERIT + TLADIČKO SODČASTI DODÁVKY BUDE SEDÁTKO S POKLOPEM KERAM. KNO
- ODTOKOVÁ NEREZOVÁ MŘÍŽKA U SPRCHOVÉHO KOUTU – VÝROBCE SPULITER-KEROI
- DĚLICI STĚNY MEZI WC KÓLO NOKA TOP. Š. 30 mm, HL. 400 mm, V. 700 mm – VÝROBCE KÓLO
- INSTALACNÍ PŘEDSTĚNA PRO ZÁČESNÉ WC – ŠÍŘE 200 mm, VÝŠKA 1400 mm, VÝZDEBKA Z TVAROVÉK VÝŠK. TL. 75 mm
- DĚLICI OSTRŮVEK – ŠÍŘE 400 mm, VÝŠKA 1400 mm, VÝZDEBKY Z TVAROVÉK VÝŠK. TL. 75 mm
- FALEŠNÝ STUP PRO INSTALACE – 400/400 mm, VÝZDEBKY Z TVAROVÉK VÝŠK. TL. 75 mm
- WITNÍ FALEŠNÝ PŮLKA UPROSTŘED ATYPICKÉHO DĚLENÉHO OKNA, VÝZDEBKY Z TVAROVÉK VÝŠK. TL. 100 mm
- PŘEPRAVACÍ STUŽ ZÁČESNÝ SKLOPNÝ – Š. 559 mm, V. 902 mm, TL. 133 mm, DĚLKA PULITU PRŮ OTVĚŘENÍ 889 mm VÝROBCE WHW
- VĚŠÁKY NA RUKAVY – ŠÍŘE KONSTRUKCE 2700 mm, LAMINOVANÉ PŘEVRŽENÍ DŘEVOTRISOVÁ DESKA TL. 18 mm OBOUTRANNÉ LAMINOVANÍ V DEZÉNU PŘÍRODNÍ BUK
- TOPNÝ ŽEBŘÍK Š. 450 mm, V. 1500 mm
- ZROUČLO KDO UMÝVADLY – VÝŠKA 400 mm, ŠÍŘKA 1915 mm
- NOVÉ WITNÍ DVEŘE – SÁFELI ELEGANT, HPL KLIMA II (BARVA RAU), JEDNOKRÍDE, PUNE, DO NOVÝCH OCELOVÝCH ZÁBŮJNÍ 900/1970 mm, LDE
- NOVÉ WITNÍ DVEŘE – SÁFELI ELEGANT, HPL KLIMA II (BARVA RAU), JEDNOKRÍDE, PUNE, DO NOVÝCH OCELOVÝCH ZÁBŮJNÍ 800/1970 mm, LDE

TABULKA MÍSTNOSTI

OZN.	NÁZEV MÍSTNOSTI	PLOCHA – m ²	S.V. – m	PODLAHA	STĚNY, STŘEP	POZNÁMKA
1.01	UMÝVÁRNA – UČTELEK	0.99	2.95	KERAMICKÁ DLAŽBA	ŠTUKOVÉ OMÍTKY	KERAMICKÝ OBKLAD V. 2000 mm
1.02	WC – UČTELEK	1.35	2.95	KERAMICKÁ DLAŽBA	ŠTUKOVÉ OMÍTKY	KERAMICKÝ OBKLAD V. 2000 mm
1.03	SÁLNA – UČTELEK	11.40	2.95	KOBEREC	ŠTUKOVÉ OMÍTKY	
1.04	SÁLNA – DĚTI	15.75	2.95	KOBEREC	ŠTUKOVÉ OMÍTKY	
1.05	UMÝVÁRNA + WC – DĚTI	20.49	2.80	KERAMICKÁ DLAŽBA	ŠTUKOVÉ OMÍTKY	KERAMICKÝ OBKLAD V. 2000 mm

DEMONTOVATELNÉ KAZETOVÉ PODHLEDY - DETAIL

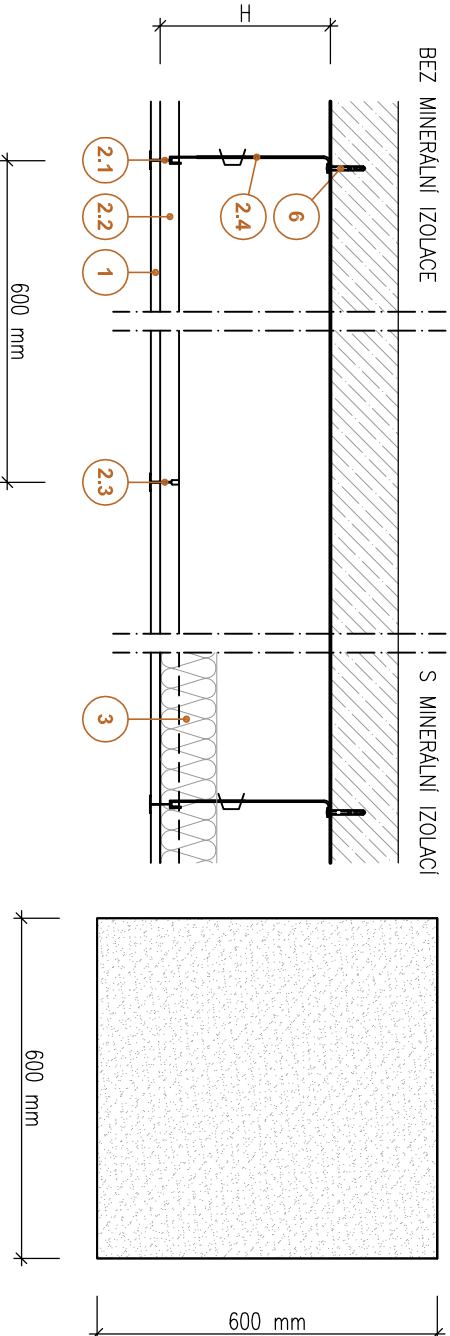

LEGENDA:

- 1. Instalovaná kazeta 600 x 600 x 8 mm v rovnou tvaru





MÍSTO: MĚSTO VARNSDORF UL. E. BENEŠE 470 407 47 VARNSDORF ZÁSTUPCE MĚSTSKÉ JANA PUSCHOVA		STAVBA: STAVEBNÍ ÚPRAVY SOCIÁLNÍHO ZAŘÍZENÍ V I. A II. N.P. PAVILONU A MŠ PRAŽSKÁ 2812 VARNSDORF	
MÍSTO: STŘ.Č.Č. 281913, UL. PRAŽSKÁ, K.Ú. A OBEC VARNSDORF		PROJEKTANT: ZODP. PROJEKTANT: PAVEL HRUŠKA AUTORIZACE: PAVEL HRUŠKA	
PROJEKTANT: DĚL: D.1.1, ARCHITECTONICKO-STAVEBNÍ ŘEŠENÍ		PROJEKTANT: DĚL: D.1.1, ARCHITECTONICKO-STAVEBNÍ ŘEŠENÍ	
VÝROBCE: PŮDORYS 1.N.P. - NOVÝ STAV		VÝROBCE: PŮDORYS 1.N.P. - NOVÝ STAV	