


LEGENDA MÍSTNOSTÍ

Č.M.	NÁZEV MÍSTNOSTI	PLOCHA M2
1.01	CHODBA / SCHODIŠTĚ	17,10
1.02	ŠATNA MUŽI	13,60
1.03	PŘEDSÍŇ A WC MUŽI	7,61
1.04	UMÝVÁRNA MUŽI	8,80
1.05	PŘEDÁVACÍ STANICE	18,32
1.06	CHODBA	30,71
1.07	PŘEDSÍŇ ŽENY	3,49
1.08	WC ŽENY	5,76
1.09	PŘEDSÍŇ MUŽI	4,05
1.10	WC MUŽI	8,25
1.11	UMÝVÁRNA MUŽI	9,41
1.12	ŠATNA MUŽI	21,29
1.13	ŠATNA MUŽI	22,07
1.14	UMÝVÁRNA MUŽI	9,70
1.15	UMÝVÁRNA ŽENY	5,52
1.16	ŠATNA ŽENY	13,29
1.17	ÚKLID	2,00
1.18	SERVEROVNA	8,31

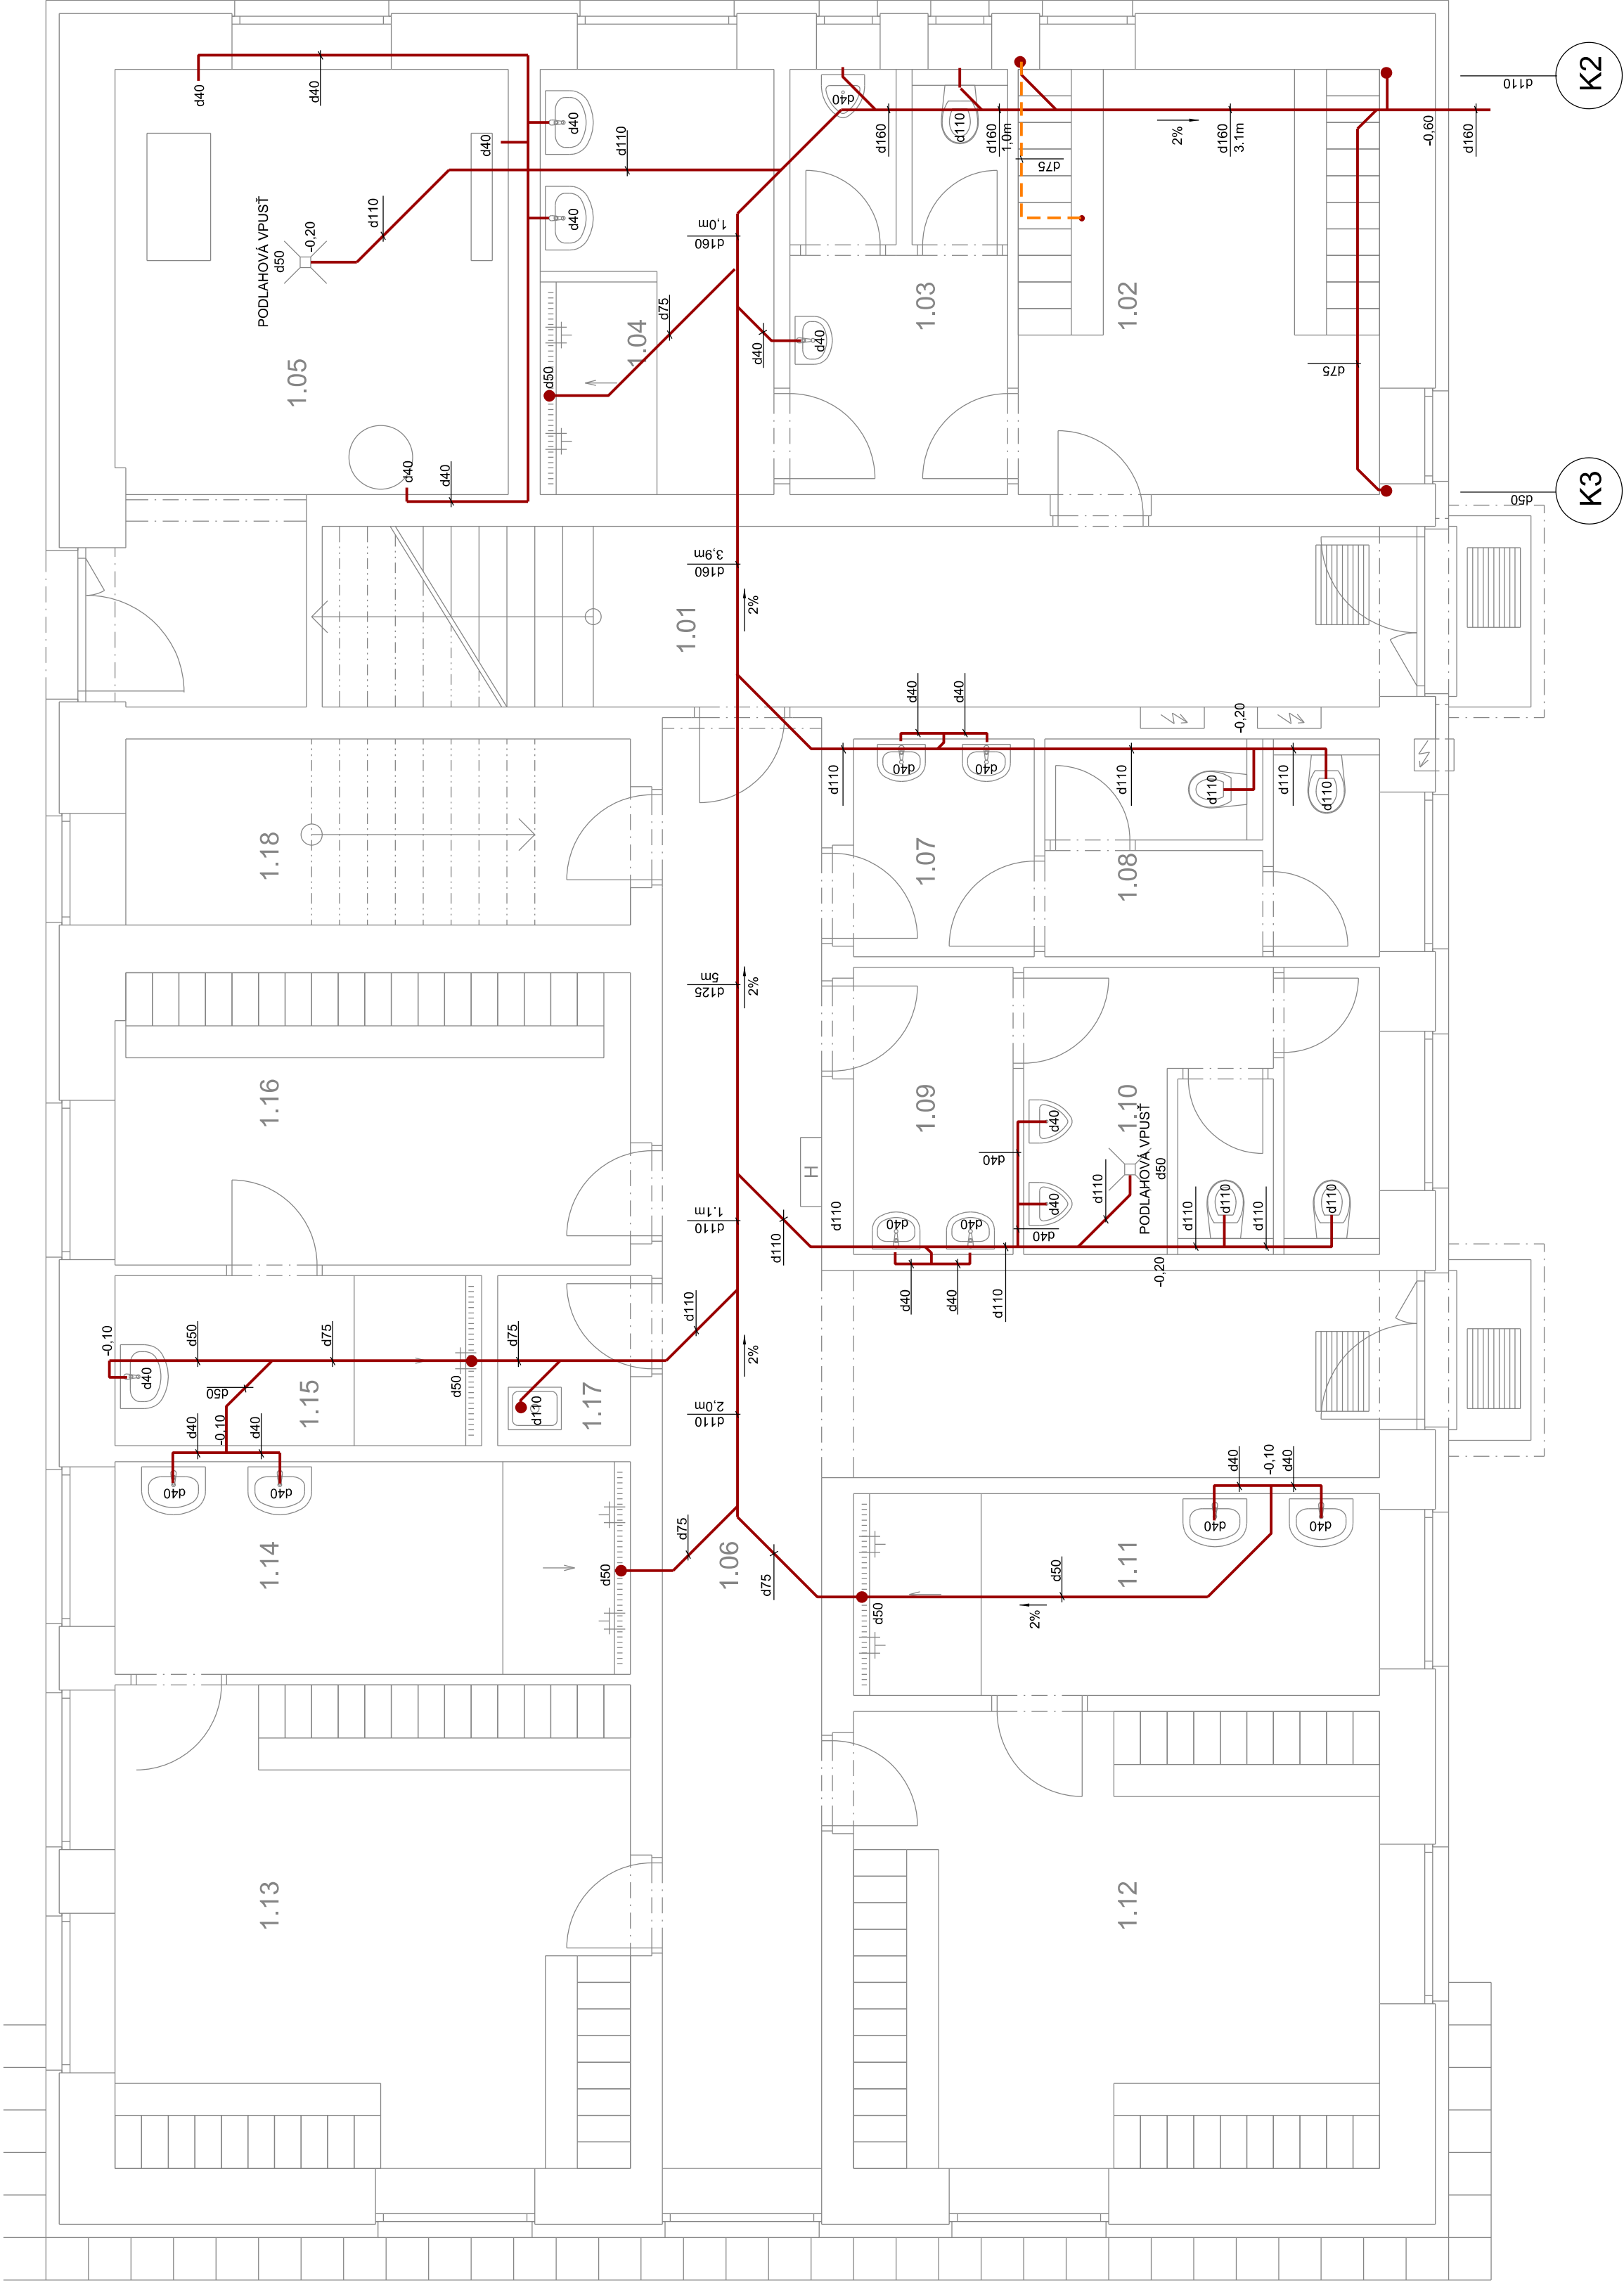

LEGENDA

- POTRUBÍ SPLAŠKOVÉ KANALIZACE
- POTRUBÍ SPLAŠKOVÉ KANALIZACE VEDENÉ POD STROPEM
- POTRUBÍ KANALIZACE BUDE VEDENO VE STĚNĚ A V PODLAŽE.
- POTRUBÍ BUDE PROVEDENO Z PPS A PVC
- MINIMÁLNÍ SPÁD PŘIPOJOVACÍHO POTRUBÍ BUDE 3%
- MINIMÁLNÍ SPÁD LEŽATÉHO POTRUBÍ BUDE 2%

VED. PROJEKTANT	VYPRACOVAL	KONTROLOVAL	ING. DANIEL FLORIÁN			
ING. D. FLORIÁN	ING. D. FLORIÁN		PROJEKTANT VYTÁPĚNÍ, VZDUCHOTECHNIKY A ZTI			
			TYLOVA 731/2, 405 02 DEČIN 2			
INVESTOR	MĚSTO VARNSDORF	DATUM	MĚŘÍTKO	STUPĚŇ		
AKCE	ADAPTACE PROVOZNIHO OBJEKTU V AREALU TS VARNSDORF	8.2018	1 : 50	DSP a DPS		
PROFESE	SVATOPL. ČECHA, st.p.č.34391/2, k.ú. VARNSDORF	ZAK. ČÍSLO	FORMÁT			
NAZEV	D. 1.4. - ZDRAVOTNÉ TECHNICKÉ INSTALACE	P2126-18	6A4	PARÉ		
			ČÍSLO VÝKRESU		P2126 010 - 18	