


SVISLÝ ŘEZ B-B' - STÁVAJÍCÍ STAV 1:50

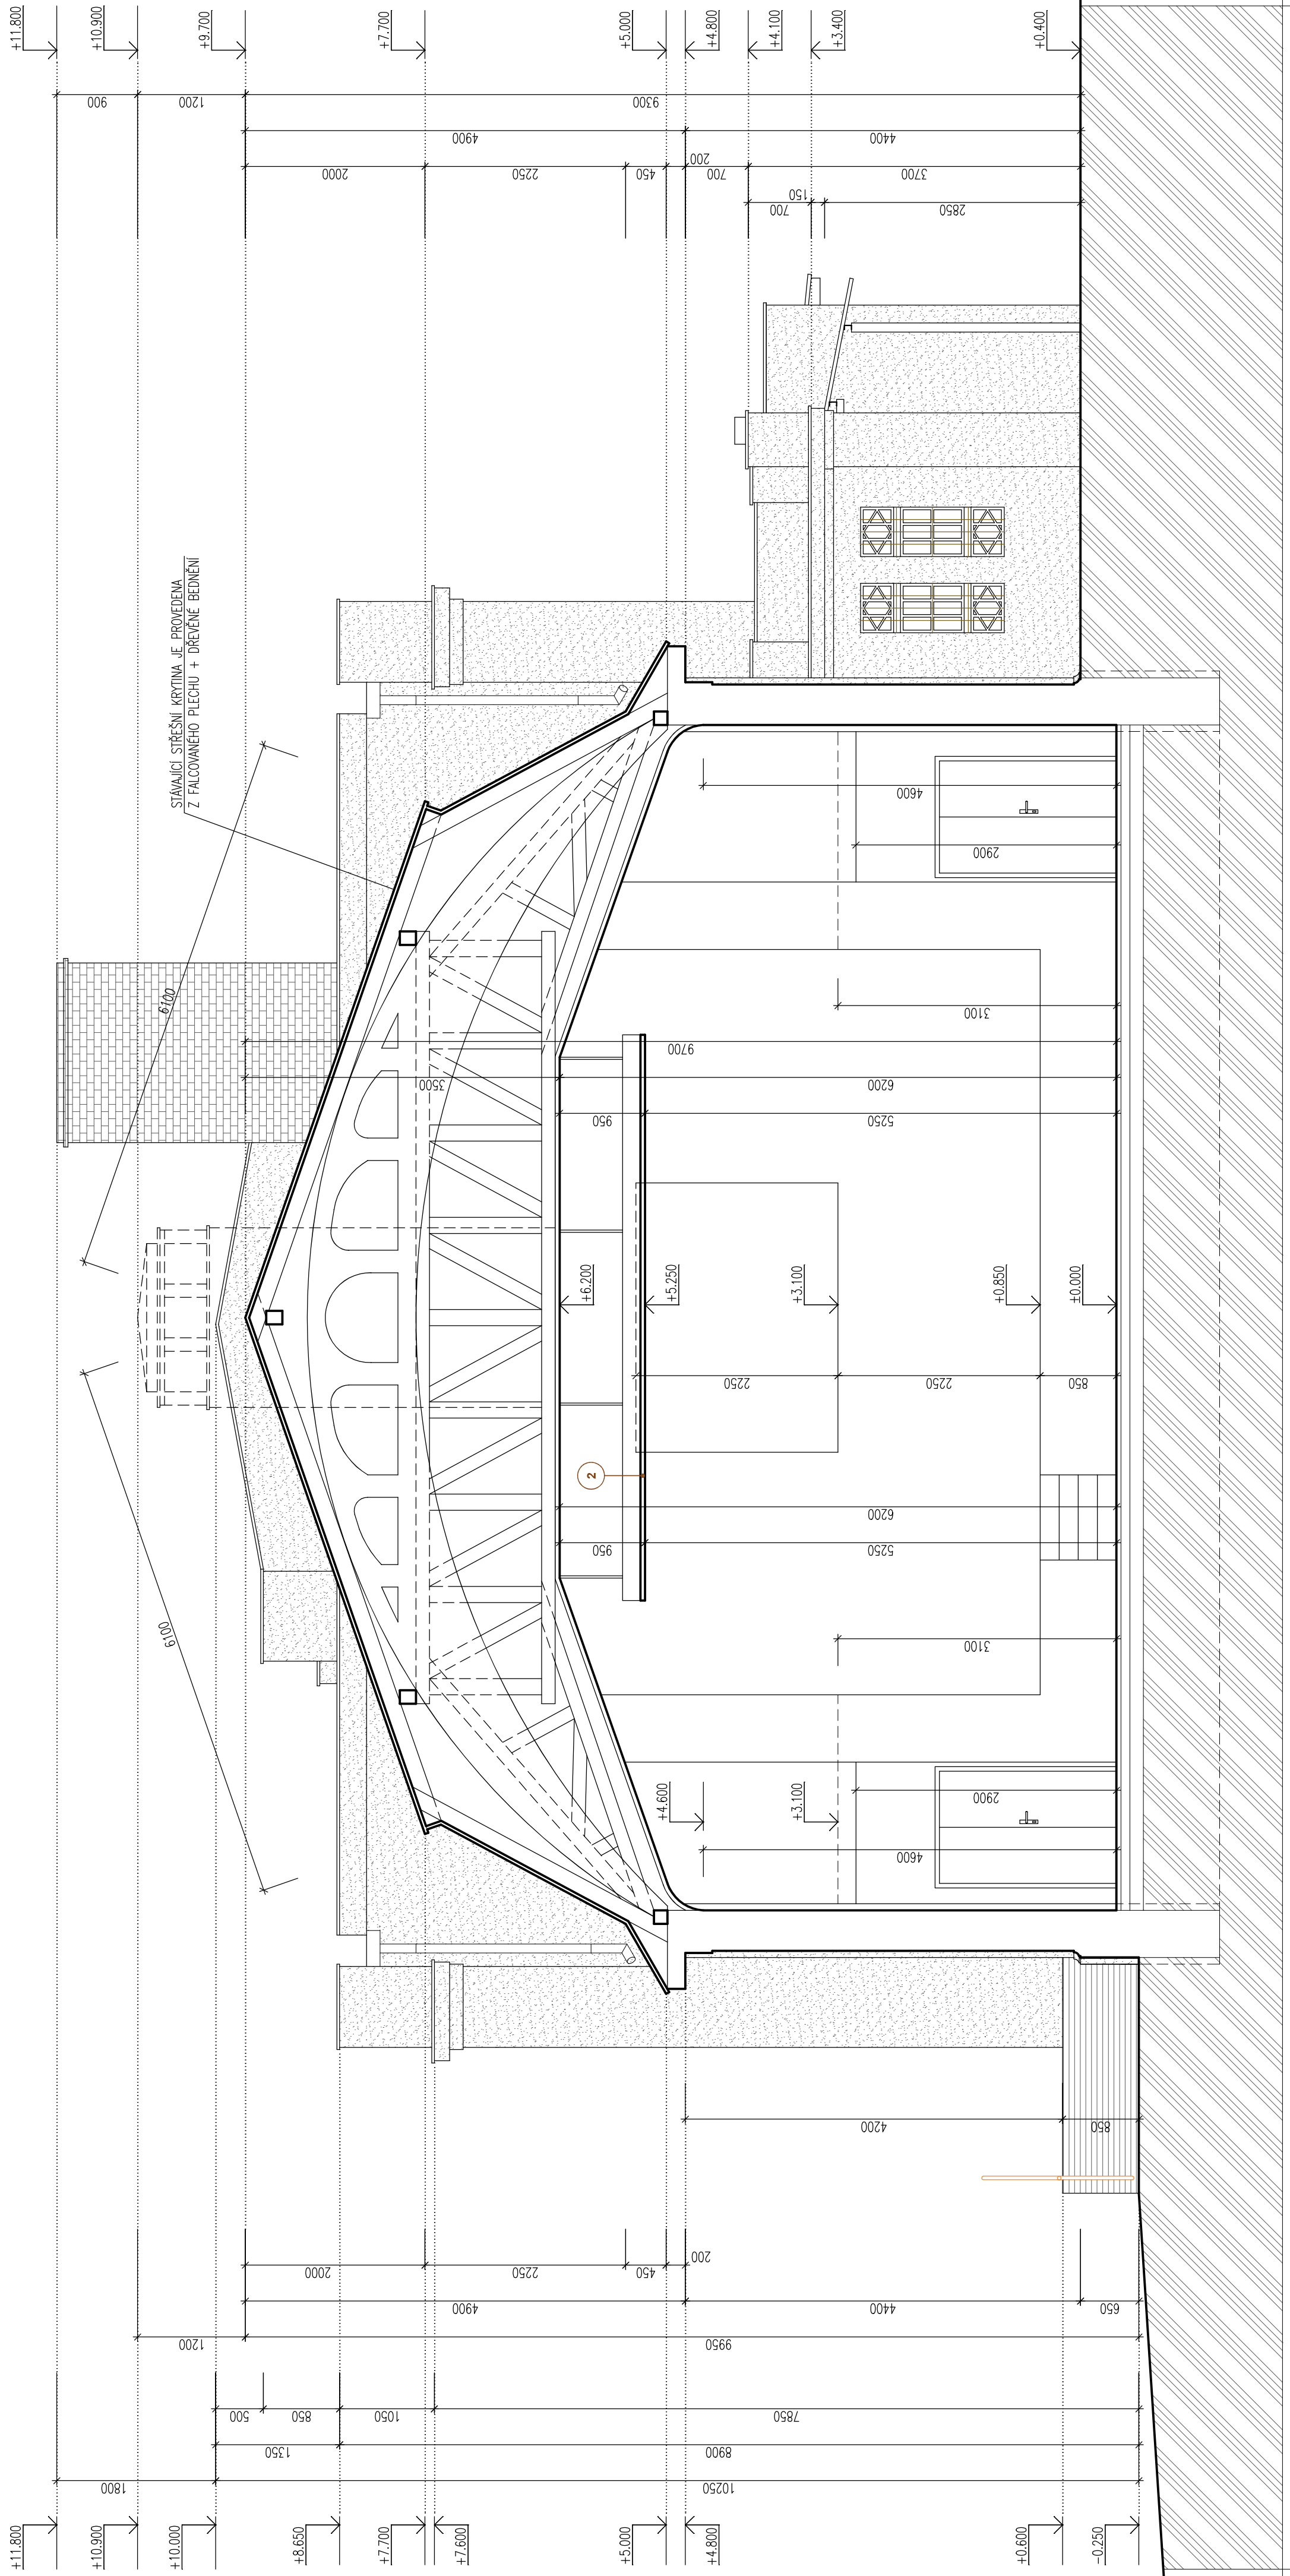

LEGENDA

2	ZNAČENÝ DRUHÝ POHLED NA KTERÉM JE UMÍSTĚNO OSVĚTLENÍ SALU
---	---

LEGENDA MATERIÁLŮ

	STĚNA S KONSOLIDACÍ
--	---------------------

<div>INVESTOR: MĚSTO VARNSDORF NÁM. E. BENESĚ 470 407 47 VARNSDORF</div> <div>ZÁKAZNÍK: JANA PUSCHOVÁ</div>		<div>PROJEKTOVACÍ ČÍSLO: B.1.1. ARCHITECTONICKO-STAVEBNÍ ŘEŠENÍ</div>	
<div>MÍSTO: ST. P.Č.K. 2330, UL. GENERÁLA SVOBODY, K.Ú. A OBEC VARNSDORF</div> <div>STAVBA: STAVEBNÍ ÚPRAVY A ODSTRANĚNÍ ČÁSTI STAVBY Č.P. 3044, UL. GENERÁLA SVOBODY VARNSDORF - KINOKAVARNA</div>		<div>PROJEKTOVACÍ ČÍSLO: B.1.1. ARCHITECTONICKO-STAVEBNÍ ŘEŠENÍ</div>	
<div>INVESTOR: MĚSTO VARNSDORF NÁM. E. BENESĚ 470 407 47 VARNSDORF</div> <div>ZÁKAZNÍK: JANA PUSCHOVÁ</div>		<div>PROJEKTOVACÍ ČÍSLO: B.1.1. ARCHITECTONICKO-STAVEBNÍ ŘEŠENÍ</div>	
<div>MÍSTO: ST. P.Č.K. 2330, UL. GENERÁLA SVOBODY, K.Ú. A OBEC VARNSDORF</div> <div>STAVBA: STAVEBNÍ ÚPRAVY A ODSTRANĚNÍ ČÁSTI STAVBY Č.P. 3044, UL. GENERÁLA SVOBODY VARNSDORF - KINOKAVARNA</div>		<div>PROJEKTOVACÍ ČÍSLO: B.1.1. ARCHITECTONICKO-STAVEBNÍ ŘEŠENÍ</div>	