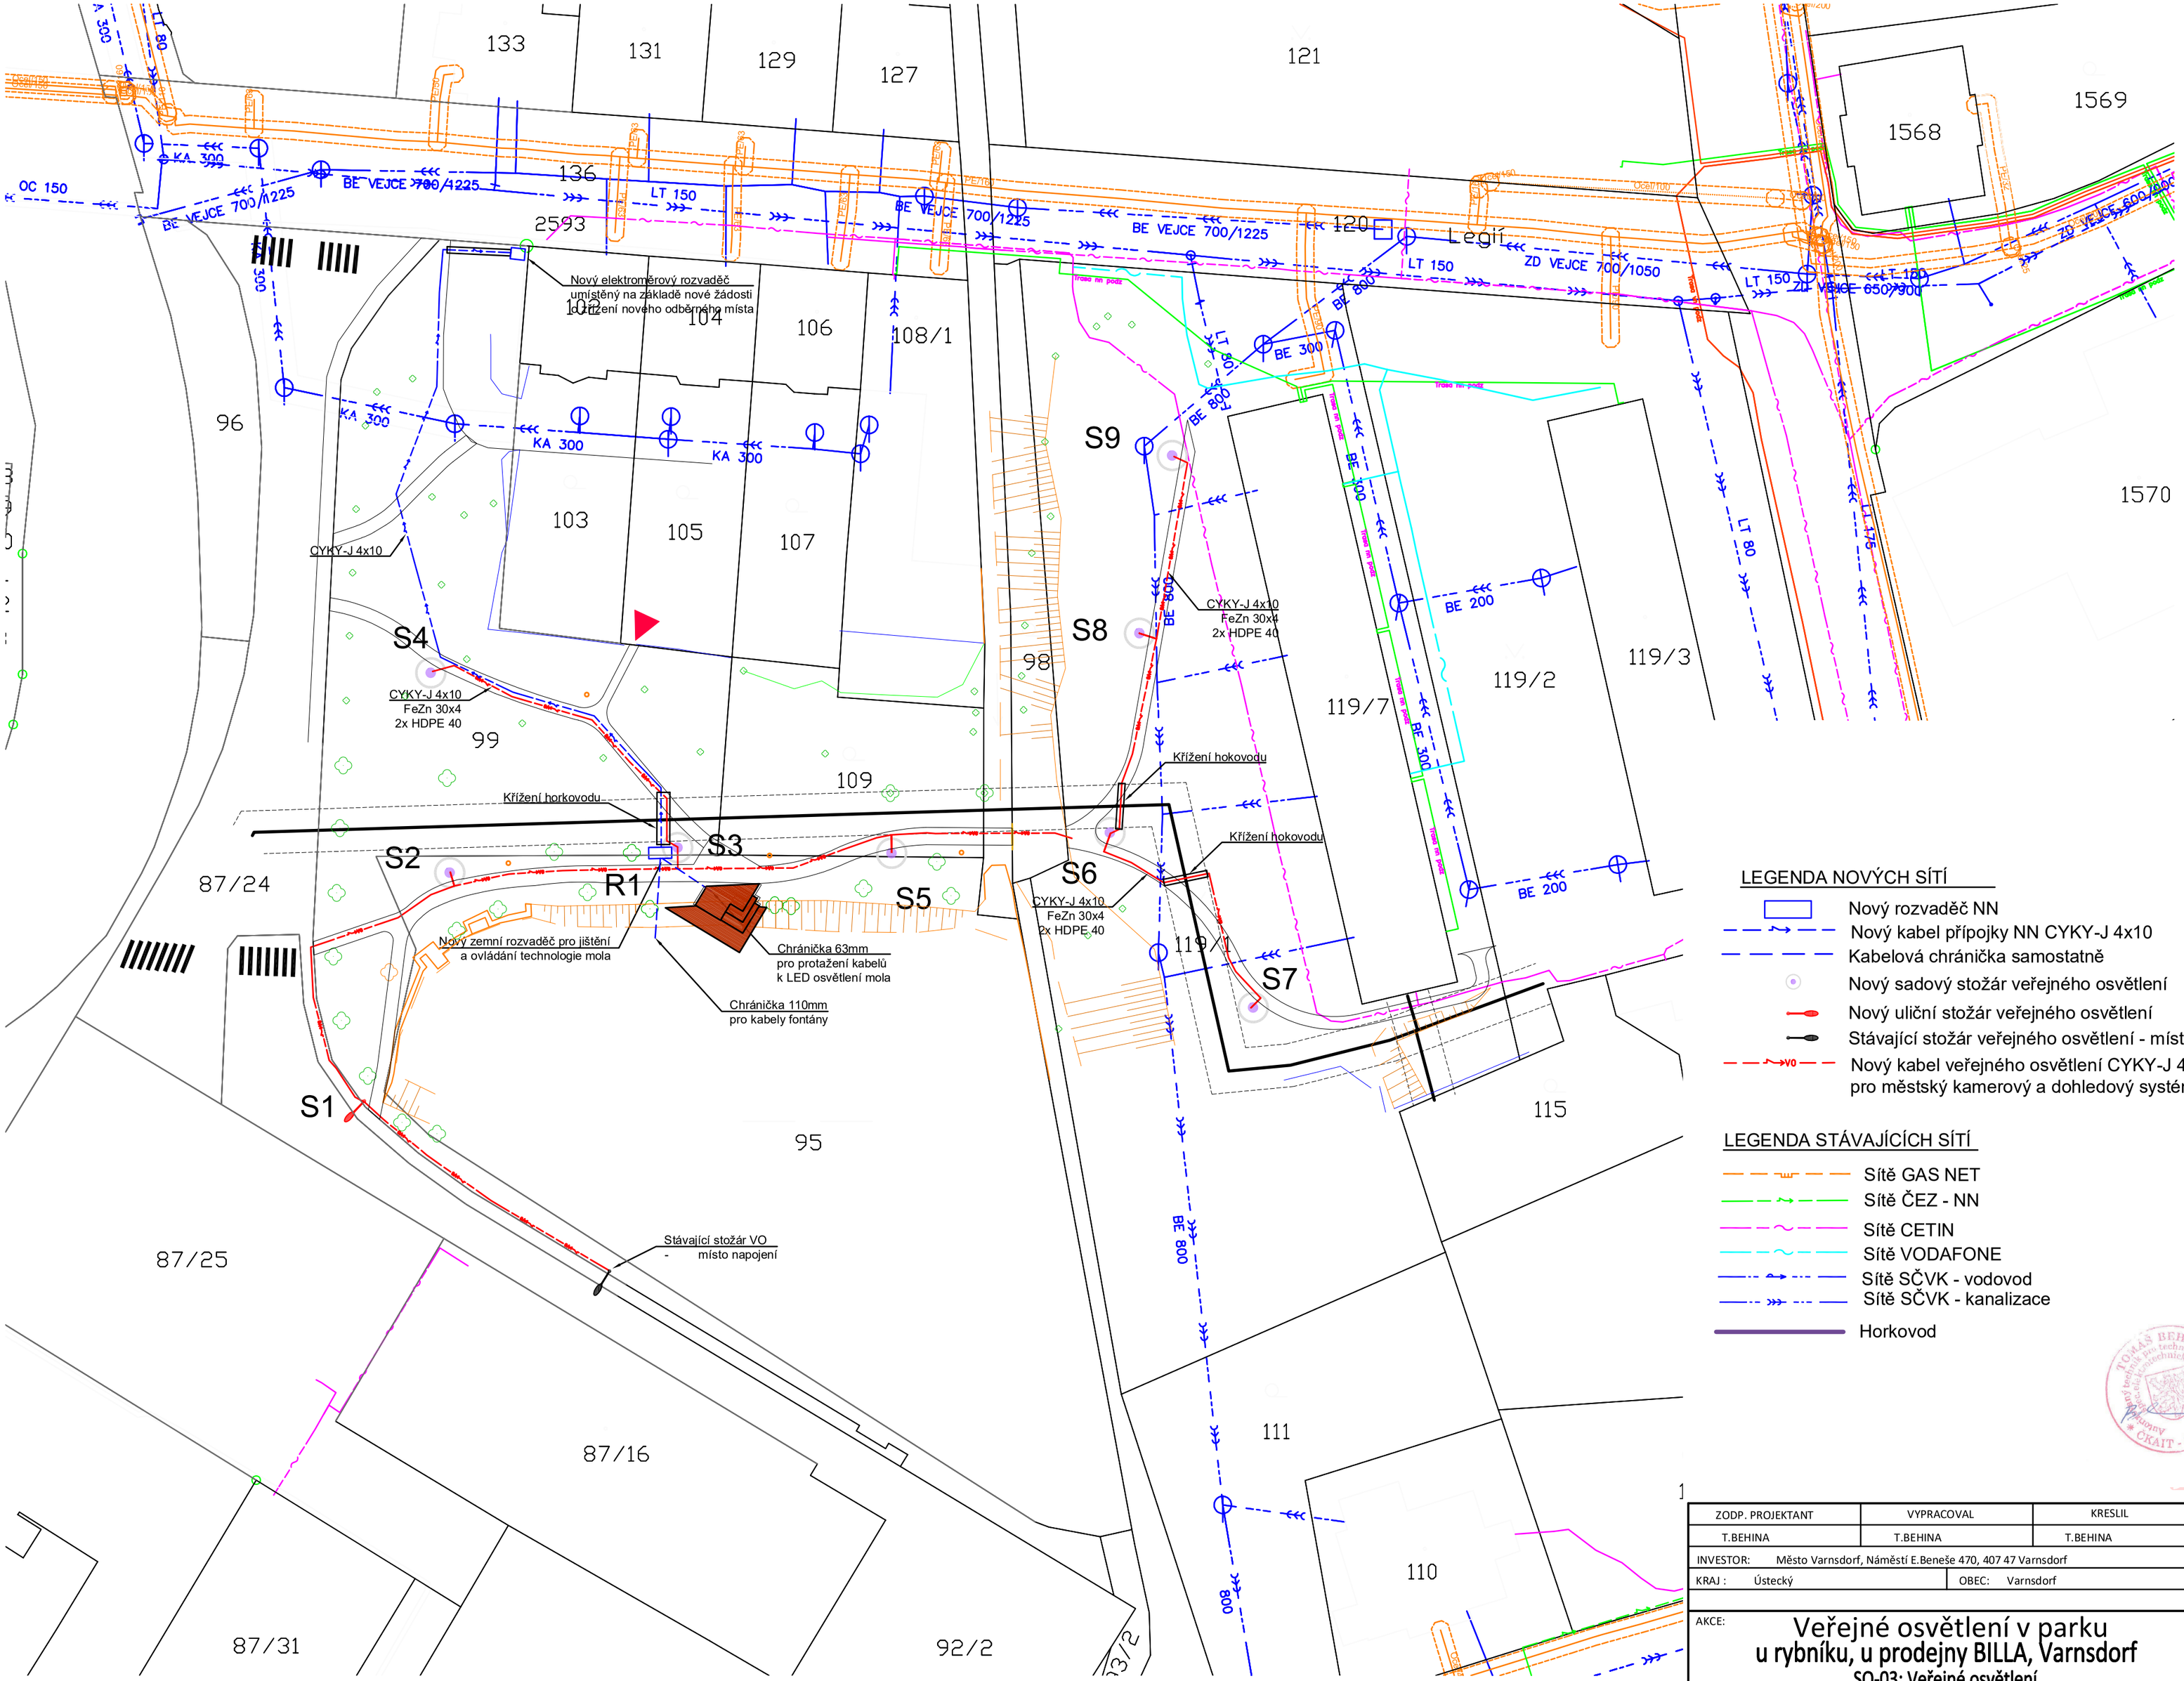

LEGENDA NOVÝCH SÍTÍ

- Nový rozvaděč NN
- Nový kabel přípojky NN CYKY-J 4x10
- Kabelová chránička samostatně
- Nový sadový stožár veřejného osvětlení
- Nový uliční stožár veřejného osvětlení
- Stávající stožár veřejného osvětlení - místo napojneí
- Nový kabel veřejného osvětlení CYKY-J 4x10+FeZn Ø10+chráničky HDPE pro městský kamerový a dohledový systém MKDS

LEGENDA STÁVAJÍCÍCH SÍTÍ

- Sítě GAS NET
- Sítě ČEZ - NN
- Sítě CETIN
- Sítě VODAFONE
- Sítě SČVK - vodovod
- Sítě SČVK - kanalizace
- Horkovod

Digitally signed by Tomáš Behina

ZODP. PROJEKTANT	VYPRACOVAL	KRESLIL
T.BEHINA	T.BEHINA	T.BEHINA

INVESTOR: Město Varnsdorf, Náměstí E.Beneše 470, 407 47 Varnsdorf

KRAJ : Ústecký | OBEC: Varnsdorf

Tomáš Behina
Samostatný projektant elektro
Bitozeves 125, 440 01 Louny
IČO 63756943, DIČ 206-7409282793
Tel.: 608 96 41 97, behina@atlas.cz

AKCE:
Veřejné osvětlení v parku u rybníku, u prodejny BILLA, Varnsdorf
SO-03: Veřejné osvětlení
SO-04: Přípojka elektro k odpočinkovému molu

ZAK. Č.:	502/2025/05
FORMÁT:	8A4
DATUM:	05/2025
STUPEŇ:	Povolení st.
MĚŘÍTKO:	1:500
KOPIE:	

OBSAH: Koordinační situační výkres

VÝKRES Č.: C3