


POHLED SEVERNÍ

POHLED VÝCHODNÍ

POHLED JIŽNÍ

POHLED ZÁPADNÍ

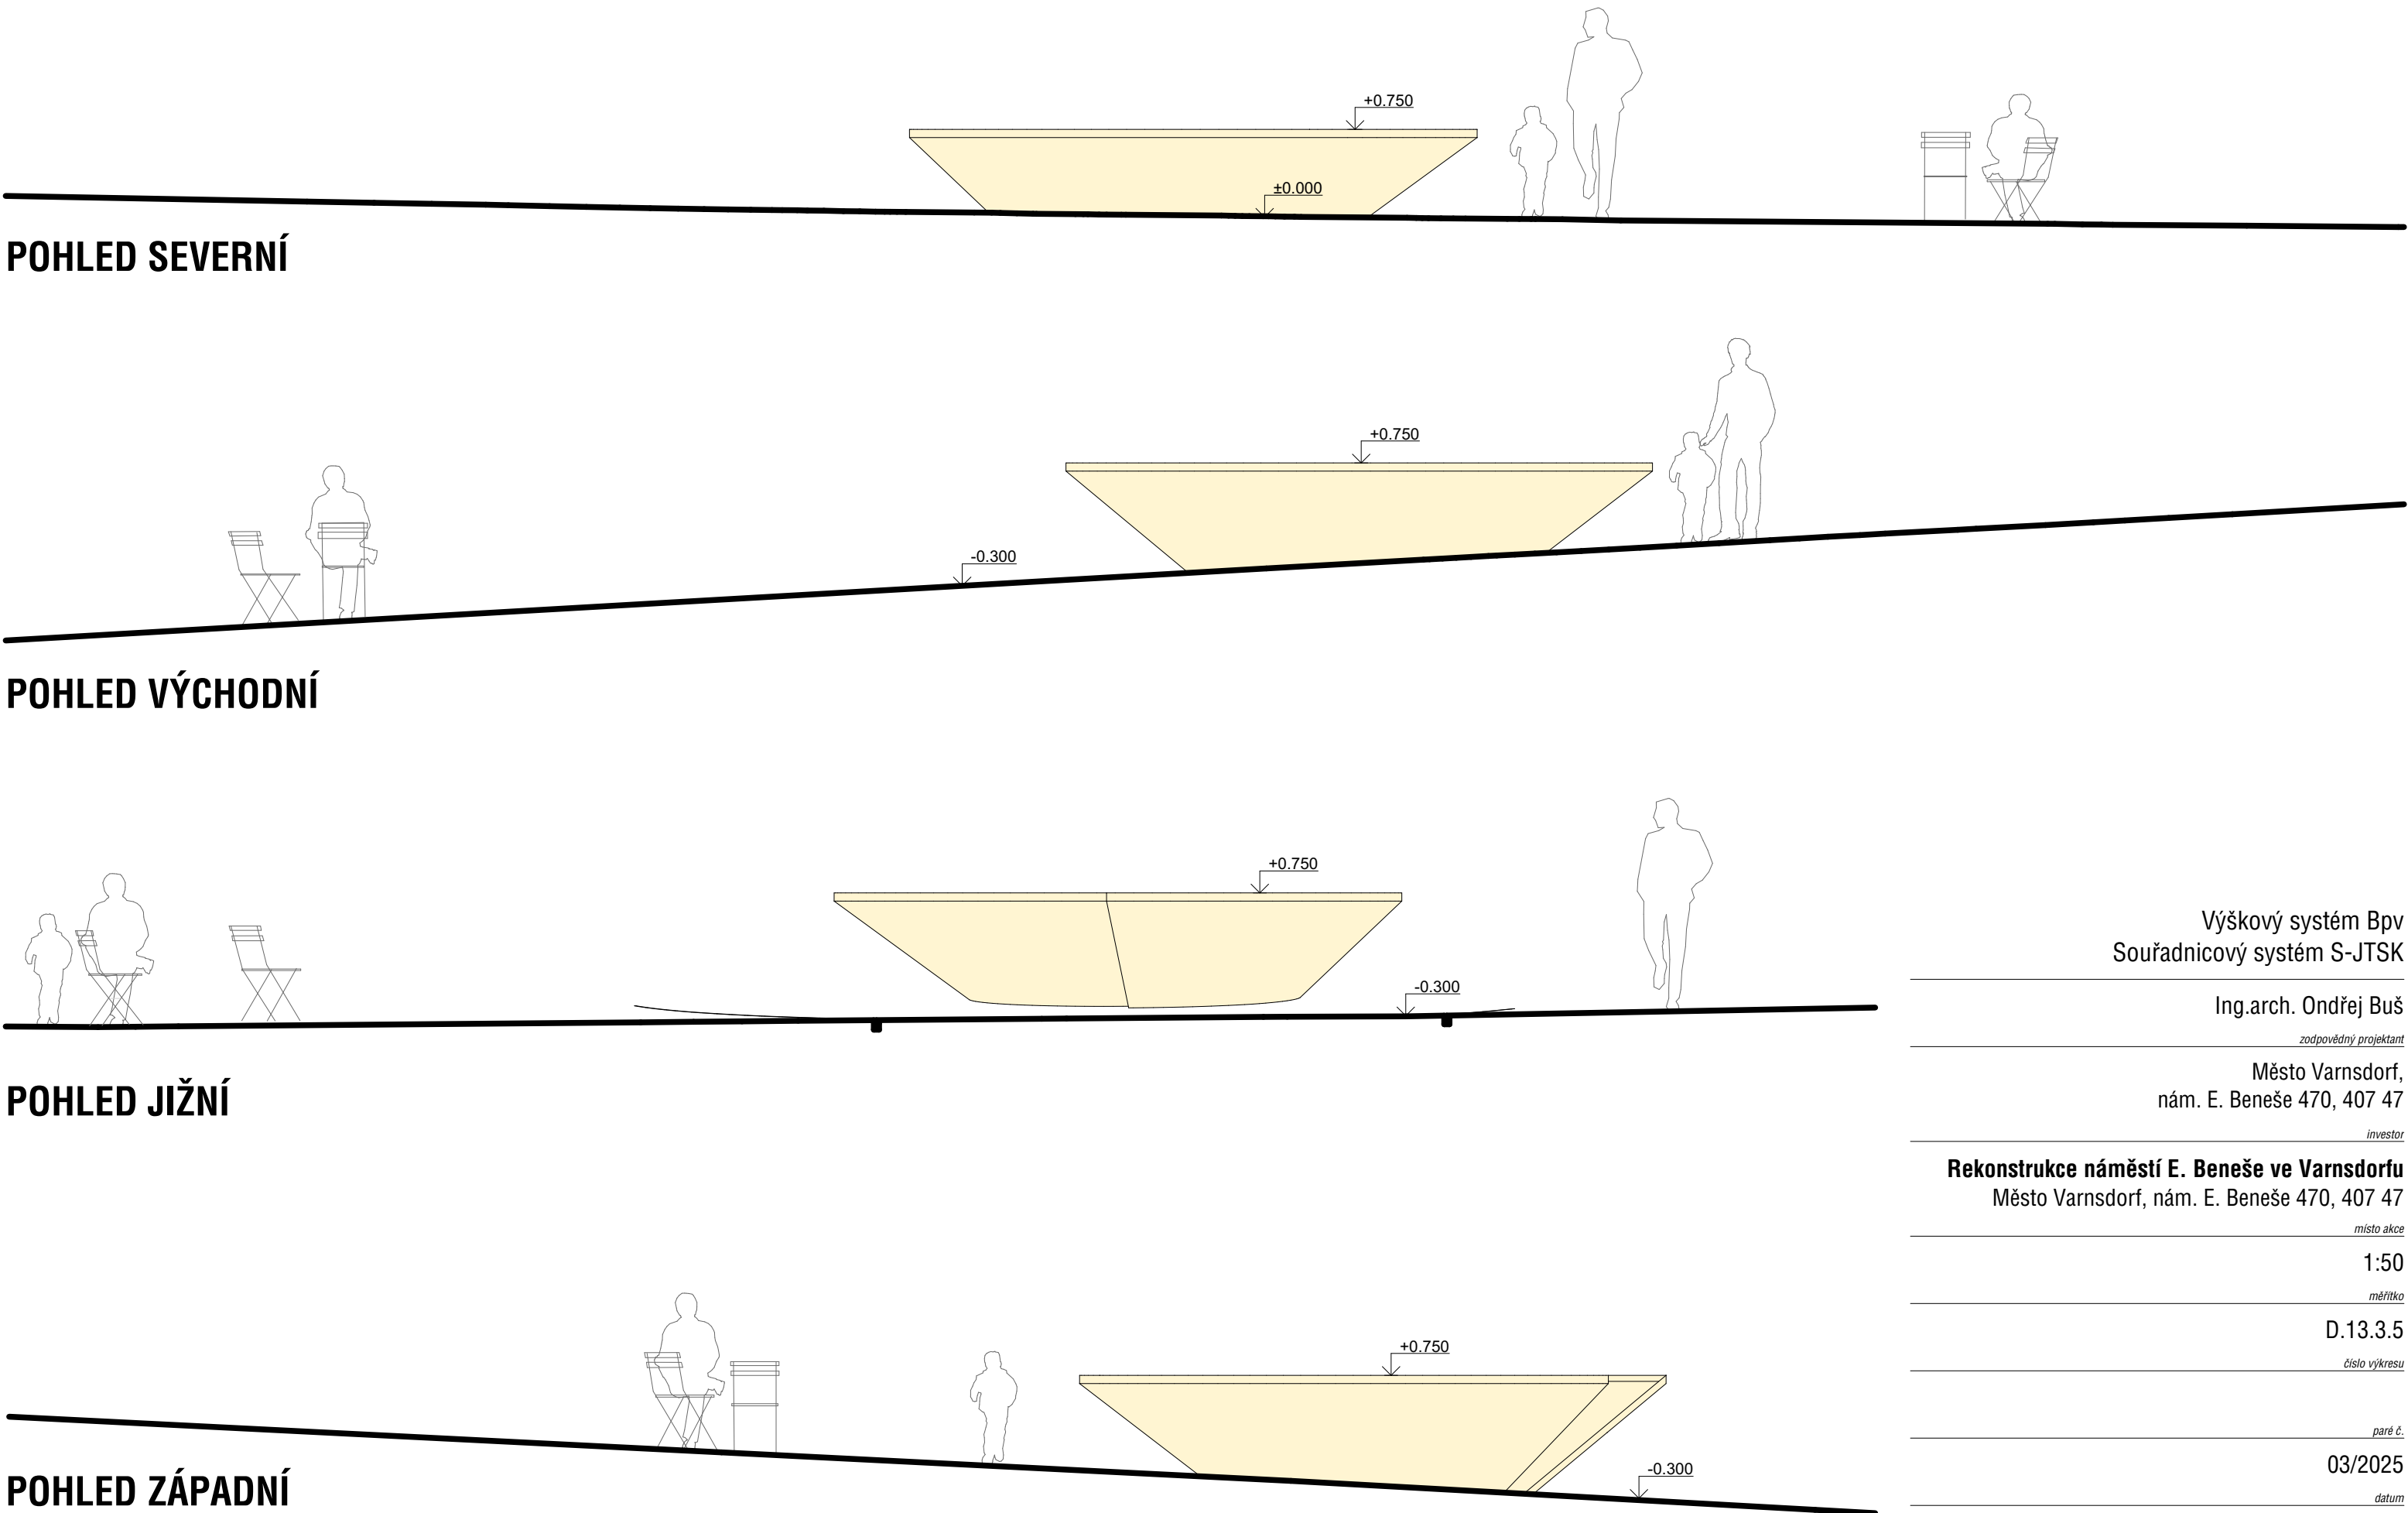

Výškový systém Bpv
Souřadnicový systém S-JTSK

Ing.arch. Ondřej Buš

zodpovědný projektant

Město Varnsdorf,
nám. E. Beneše 470, 407 47

investor

Rekonstrukce náměstí E. Beneše ve Varnsdorfu
Město Varnsdorf, nám. E. Beneše 470, 407 47

místo akce

1:50

měřítko

D.13.3.5

číslo výkresu

paré č.

03/2025

datum

DUSP

Dokumentace pro vydání společného záměru

stupeň

POHLEDY S., J., V., Z.

název výkresu